





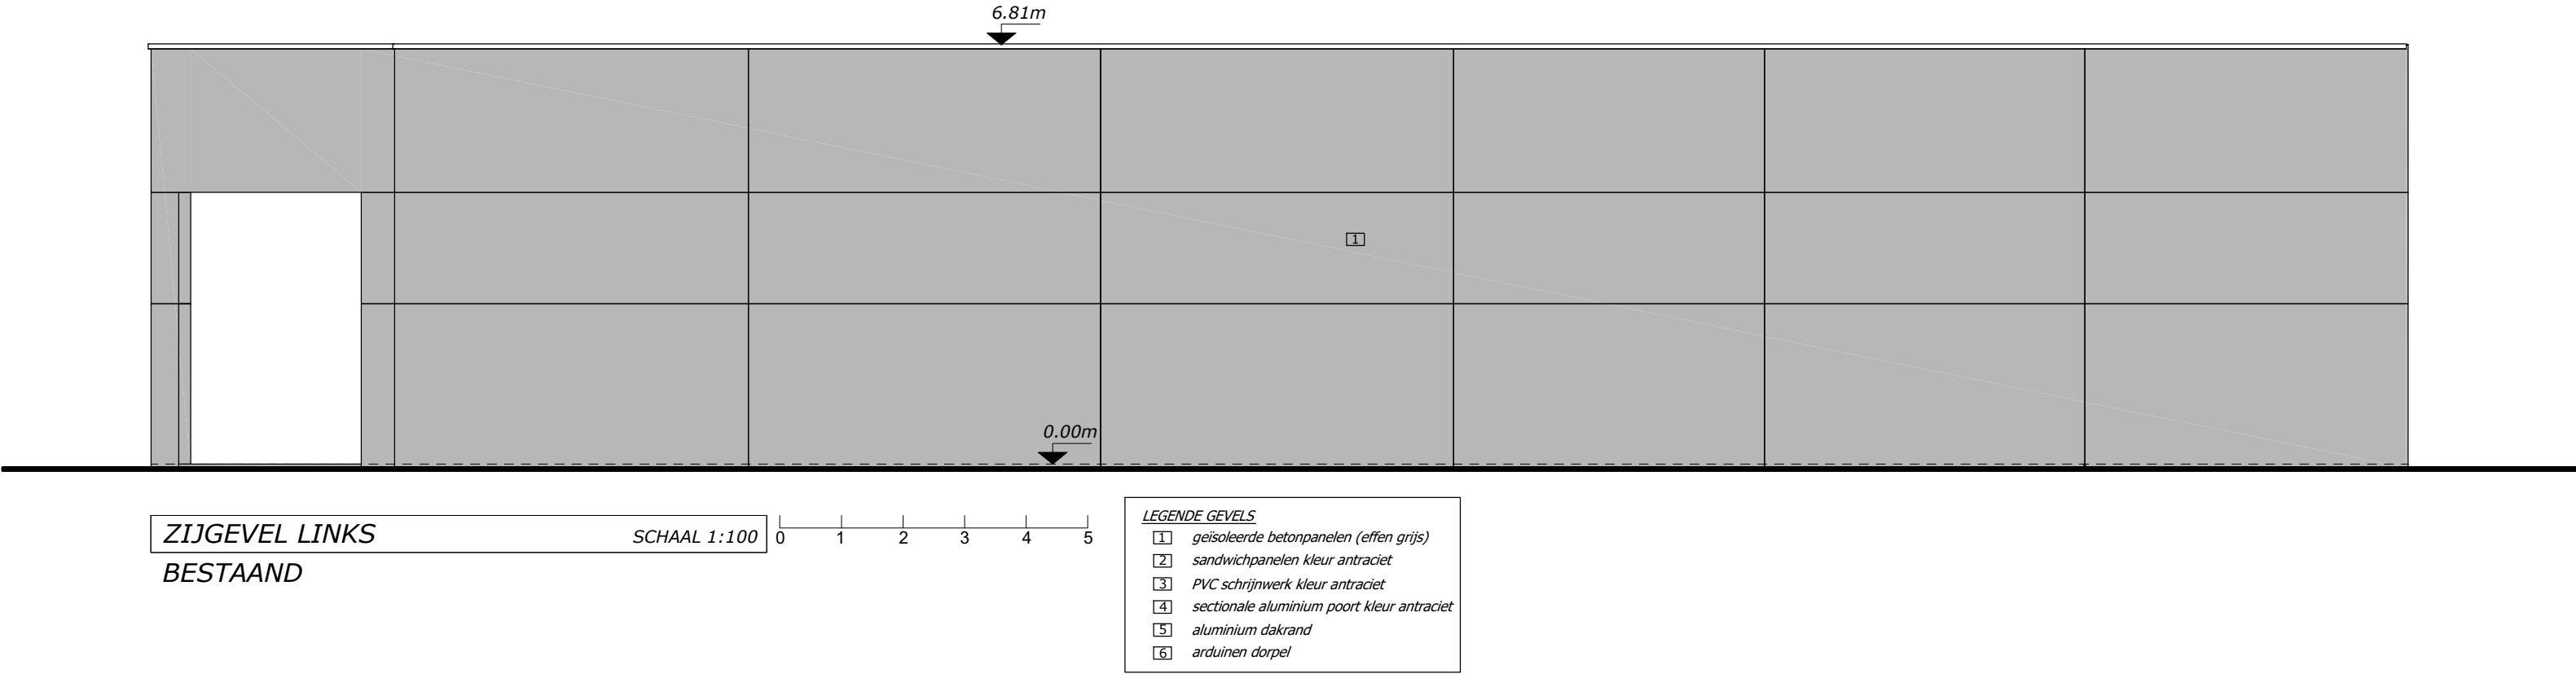


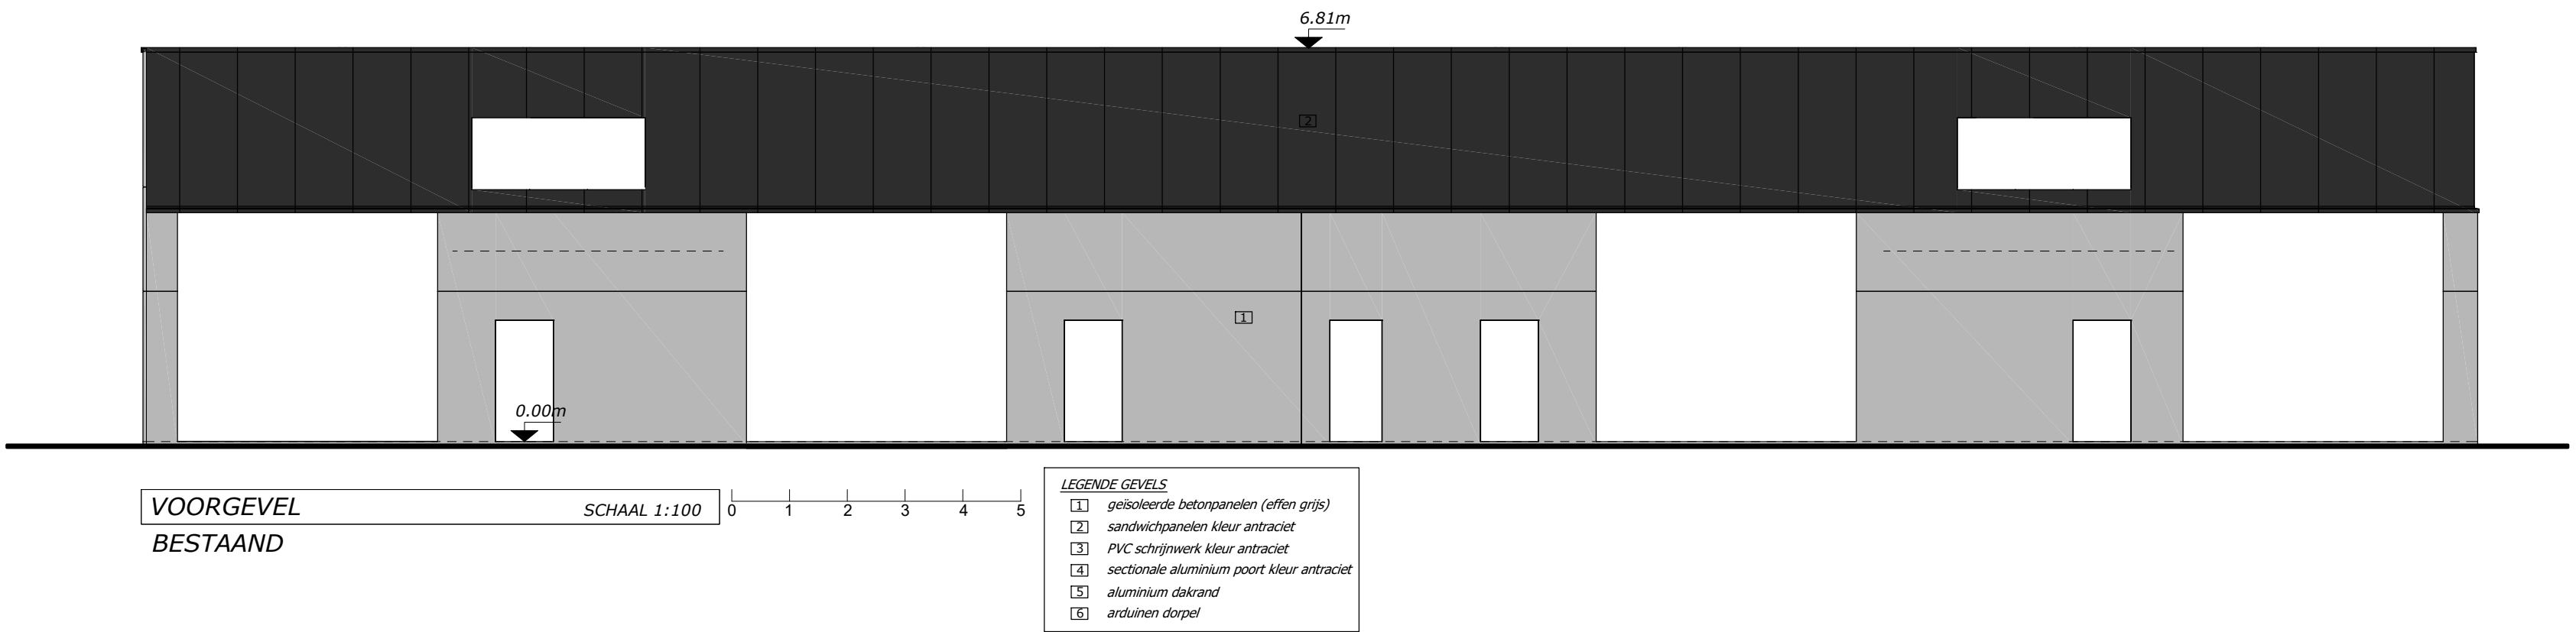

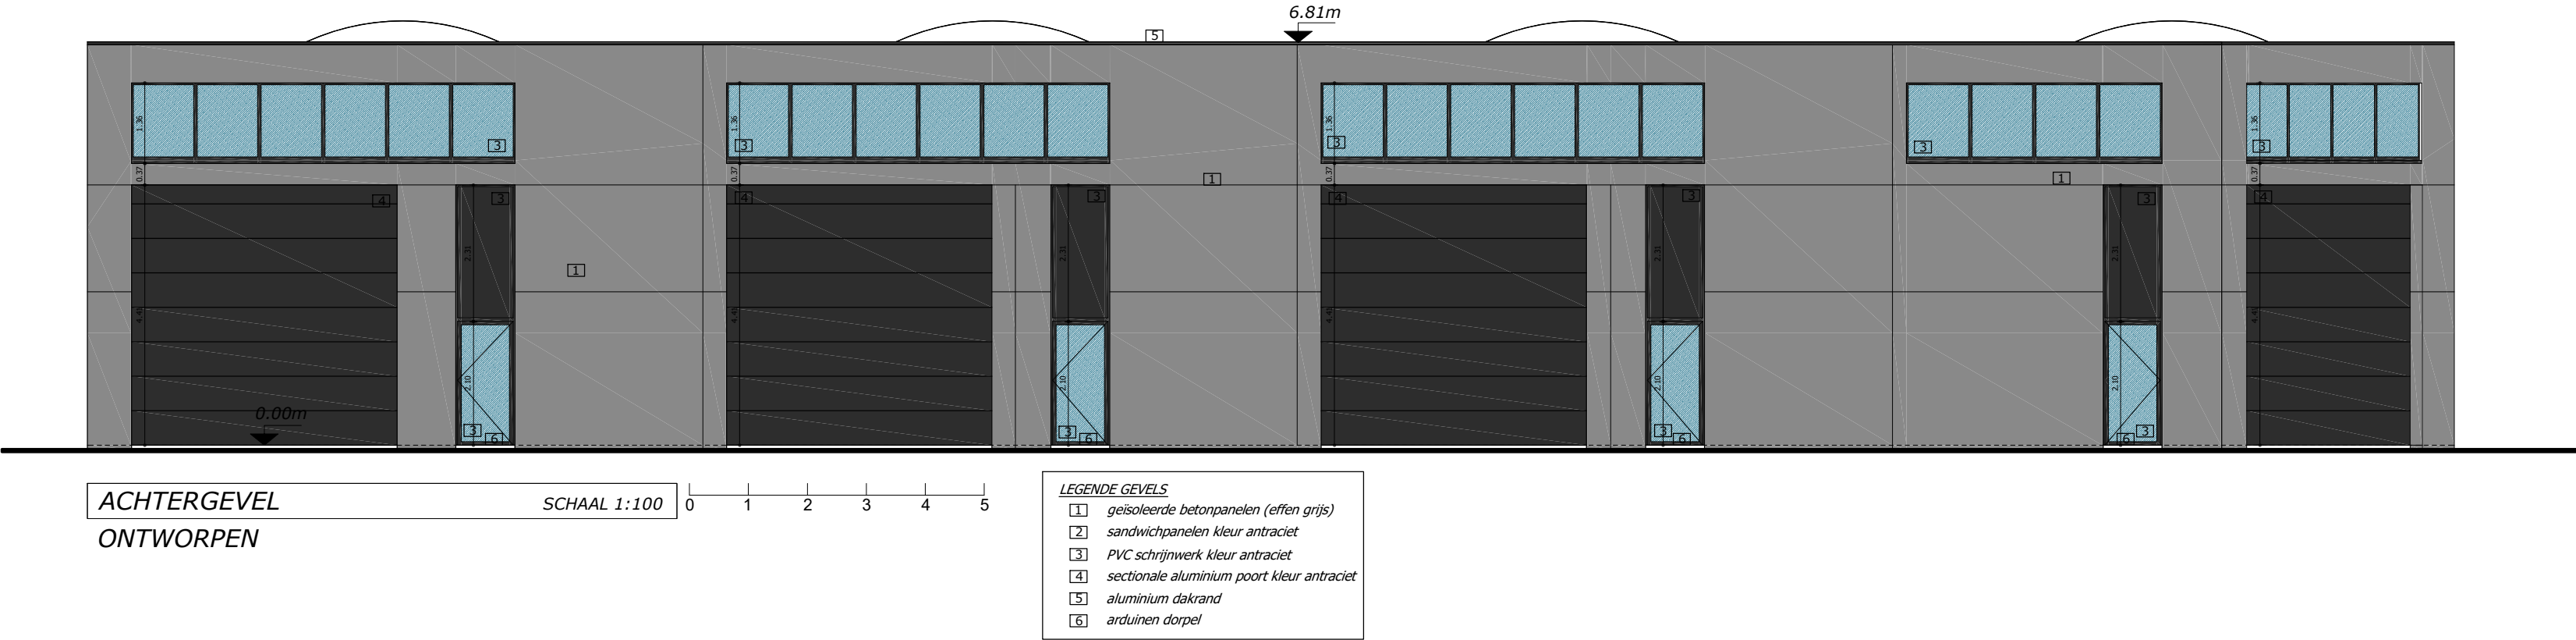

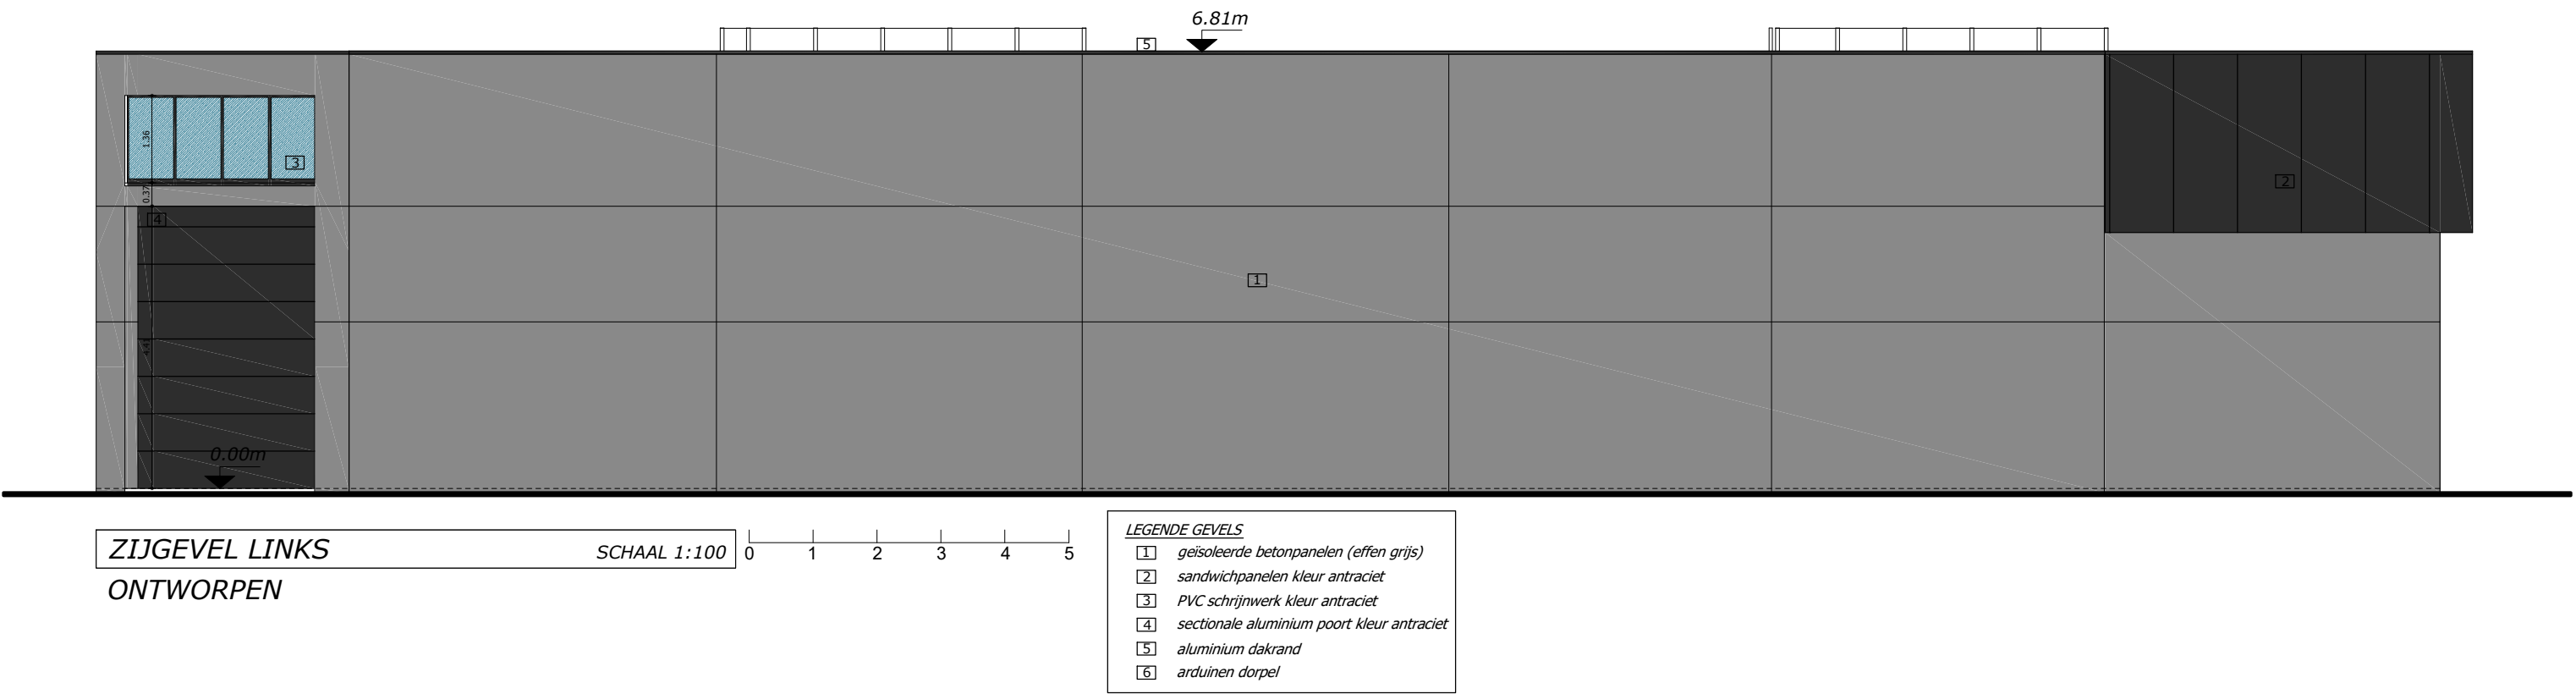




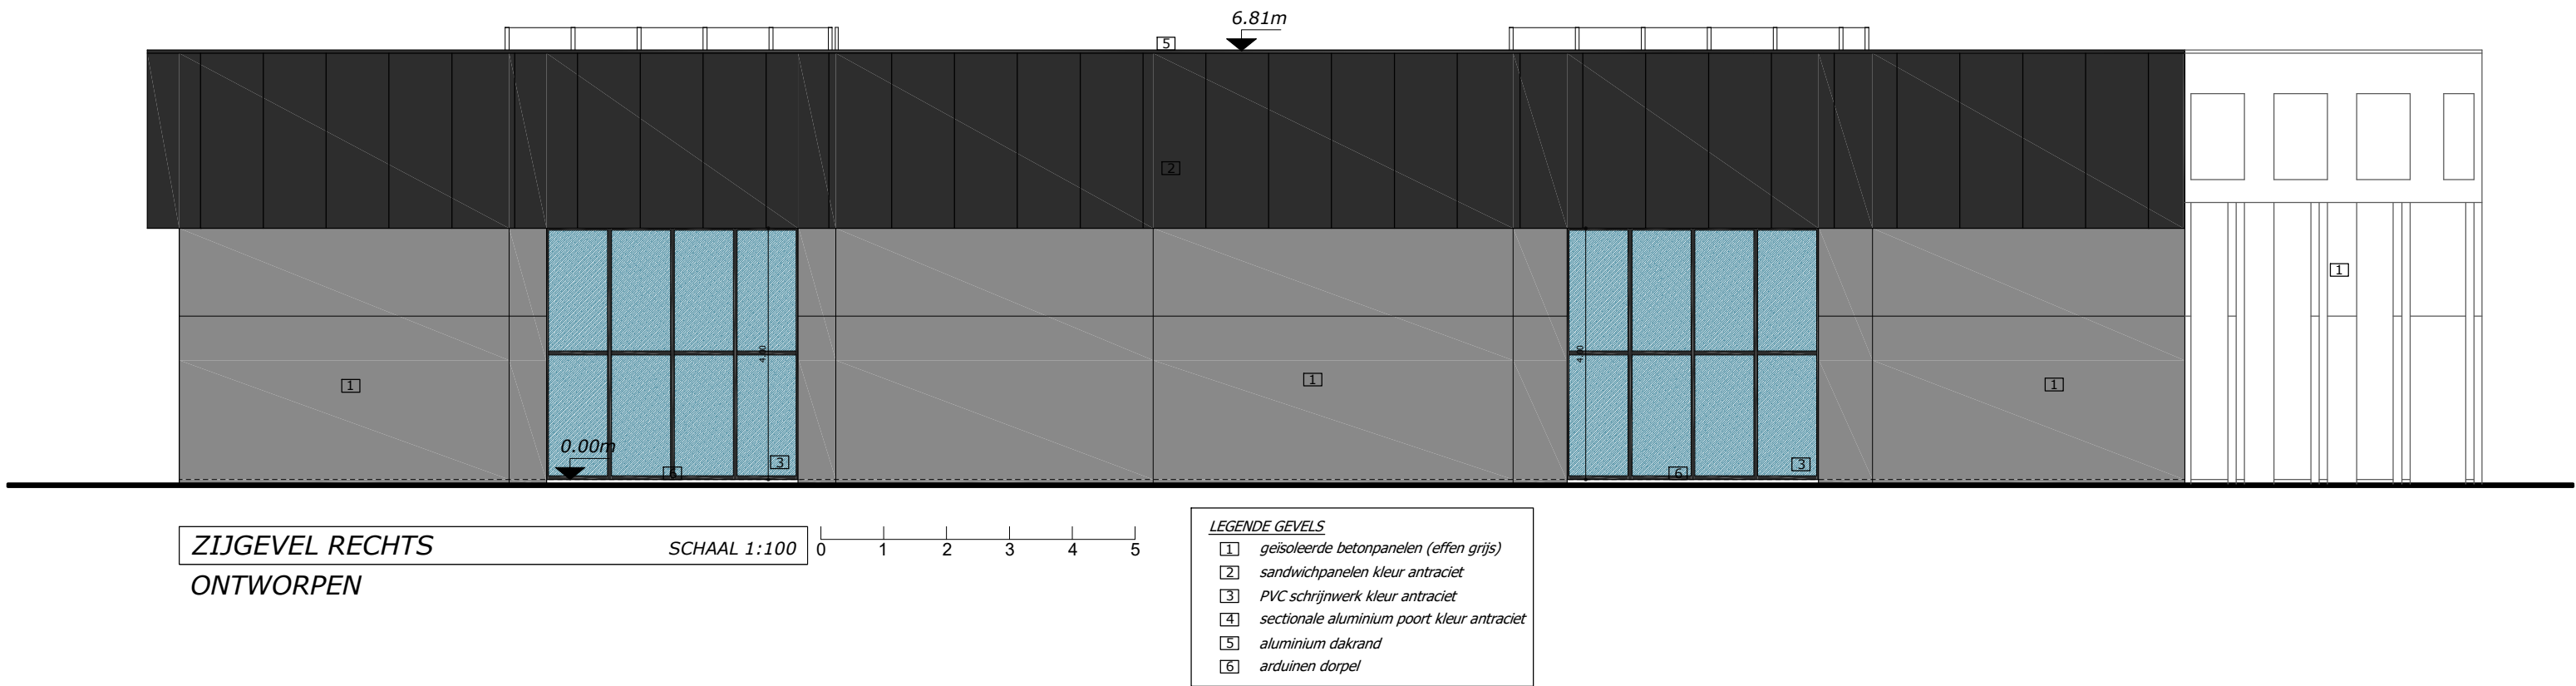





Dossier GM :2022/130

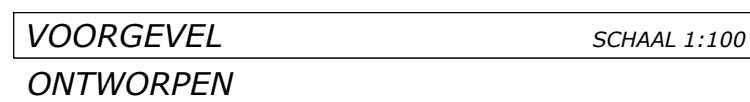





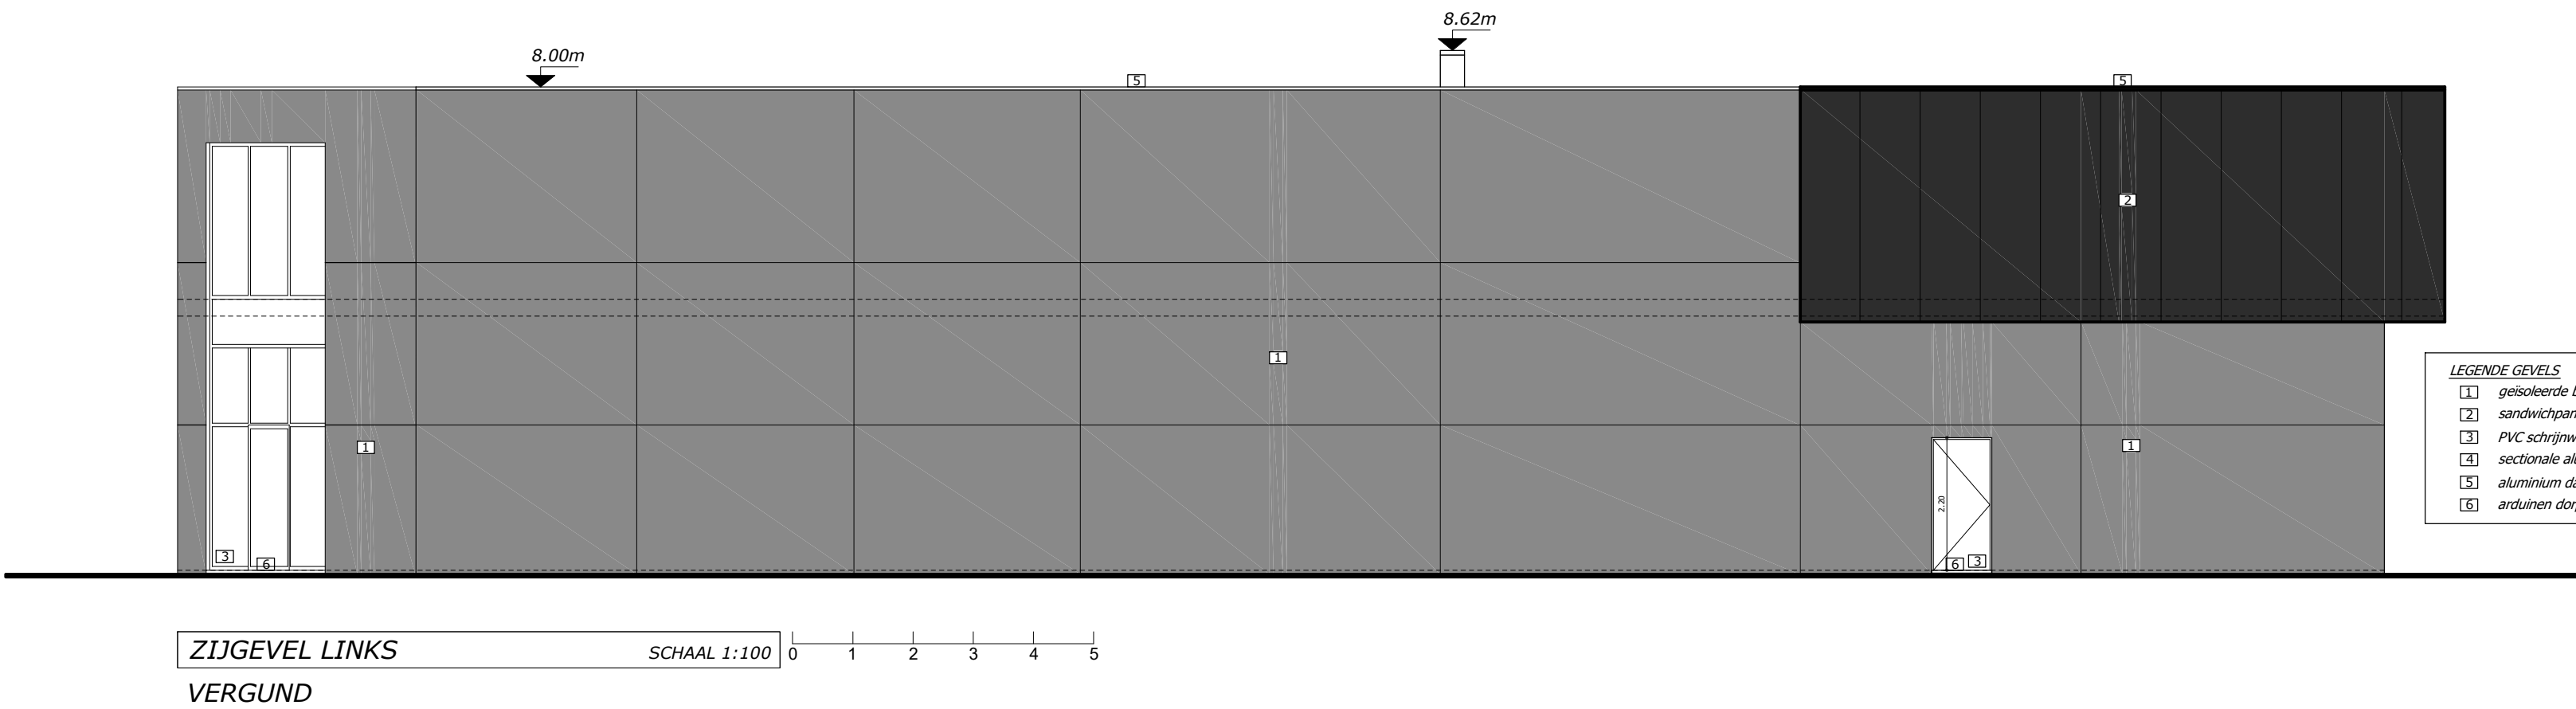



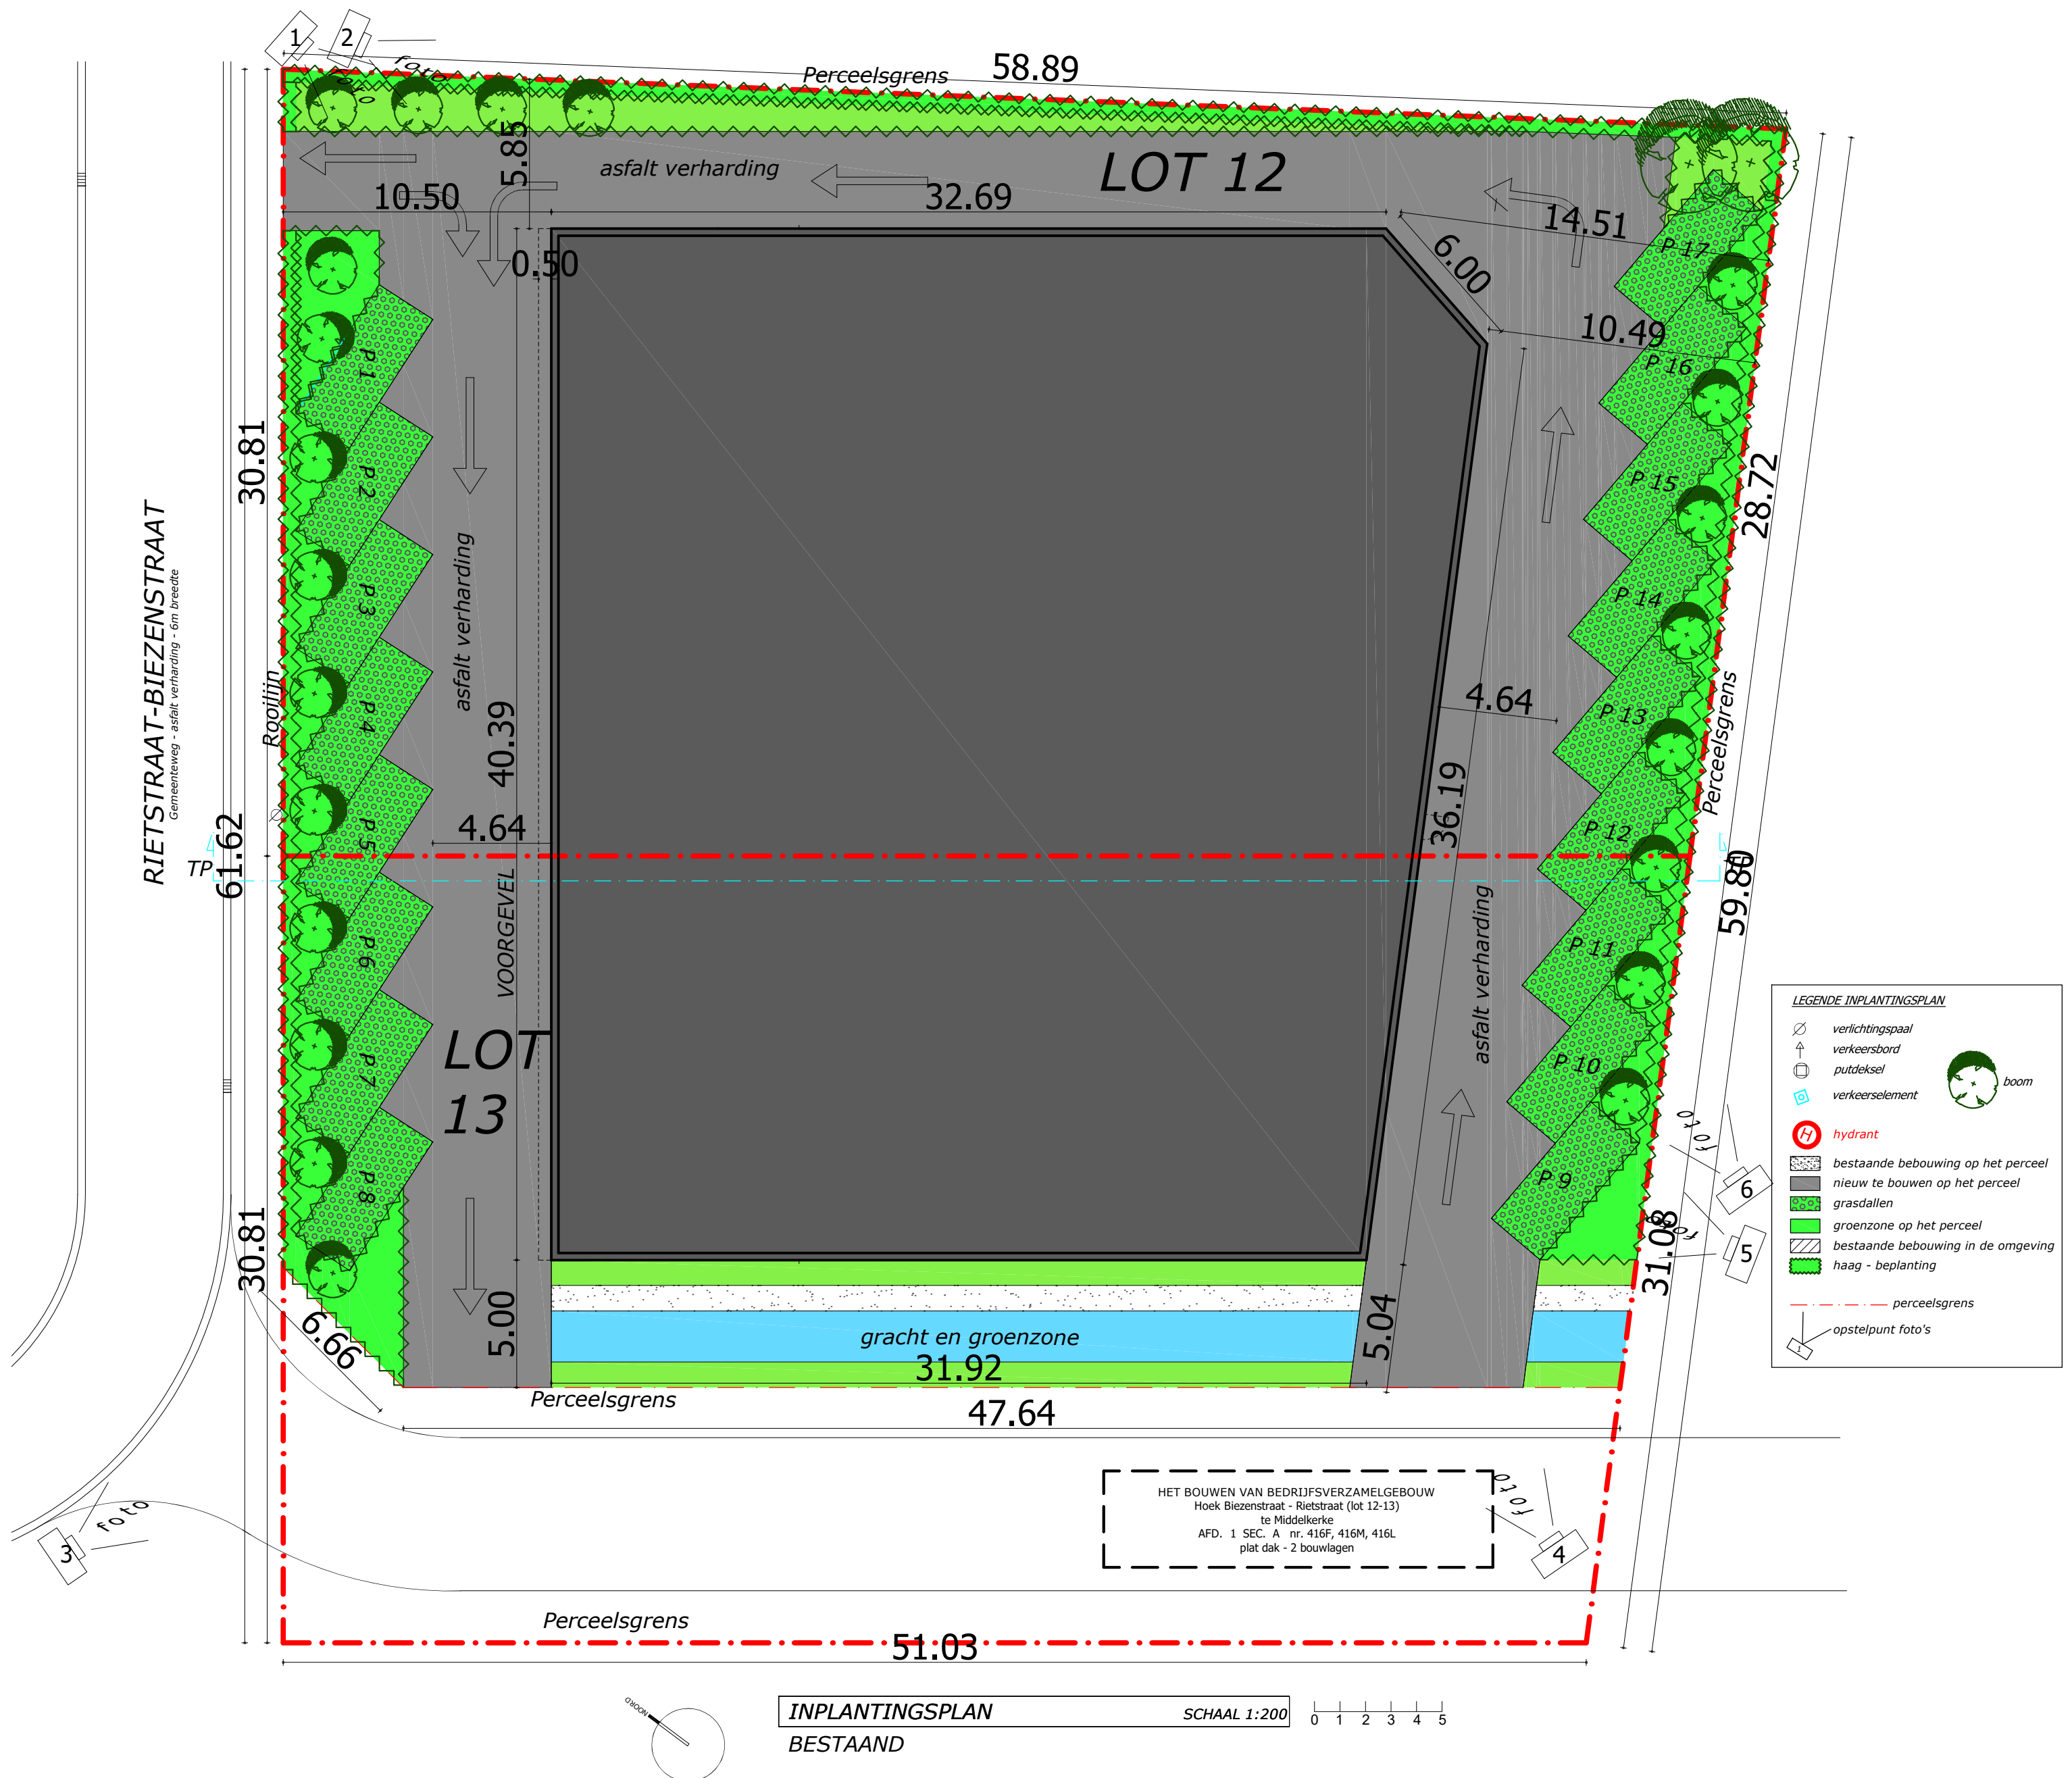


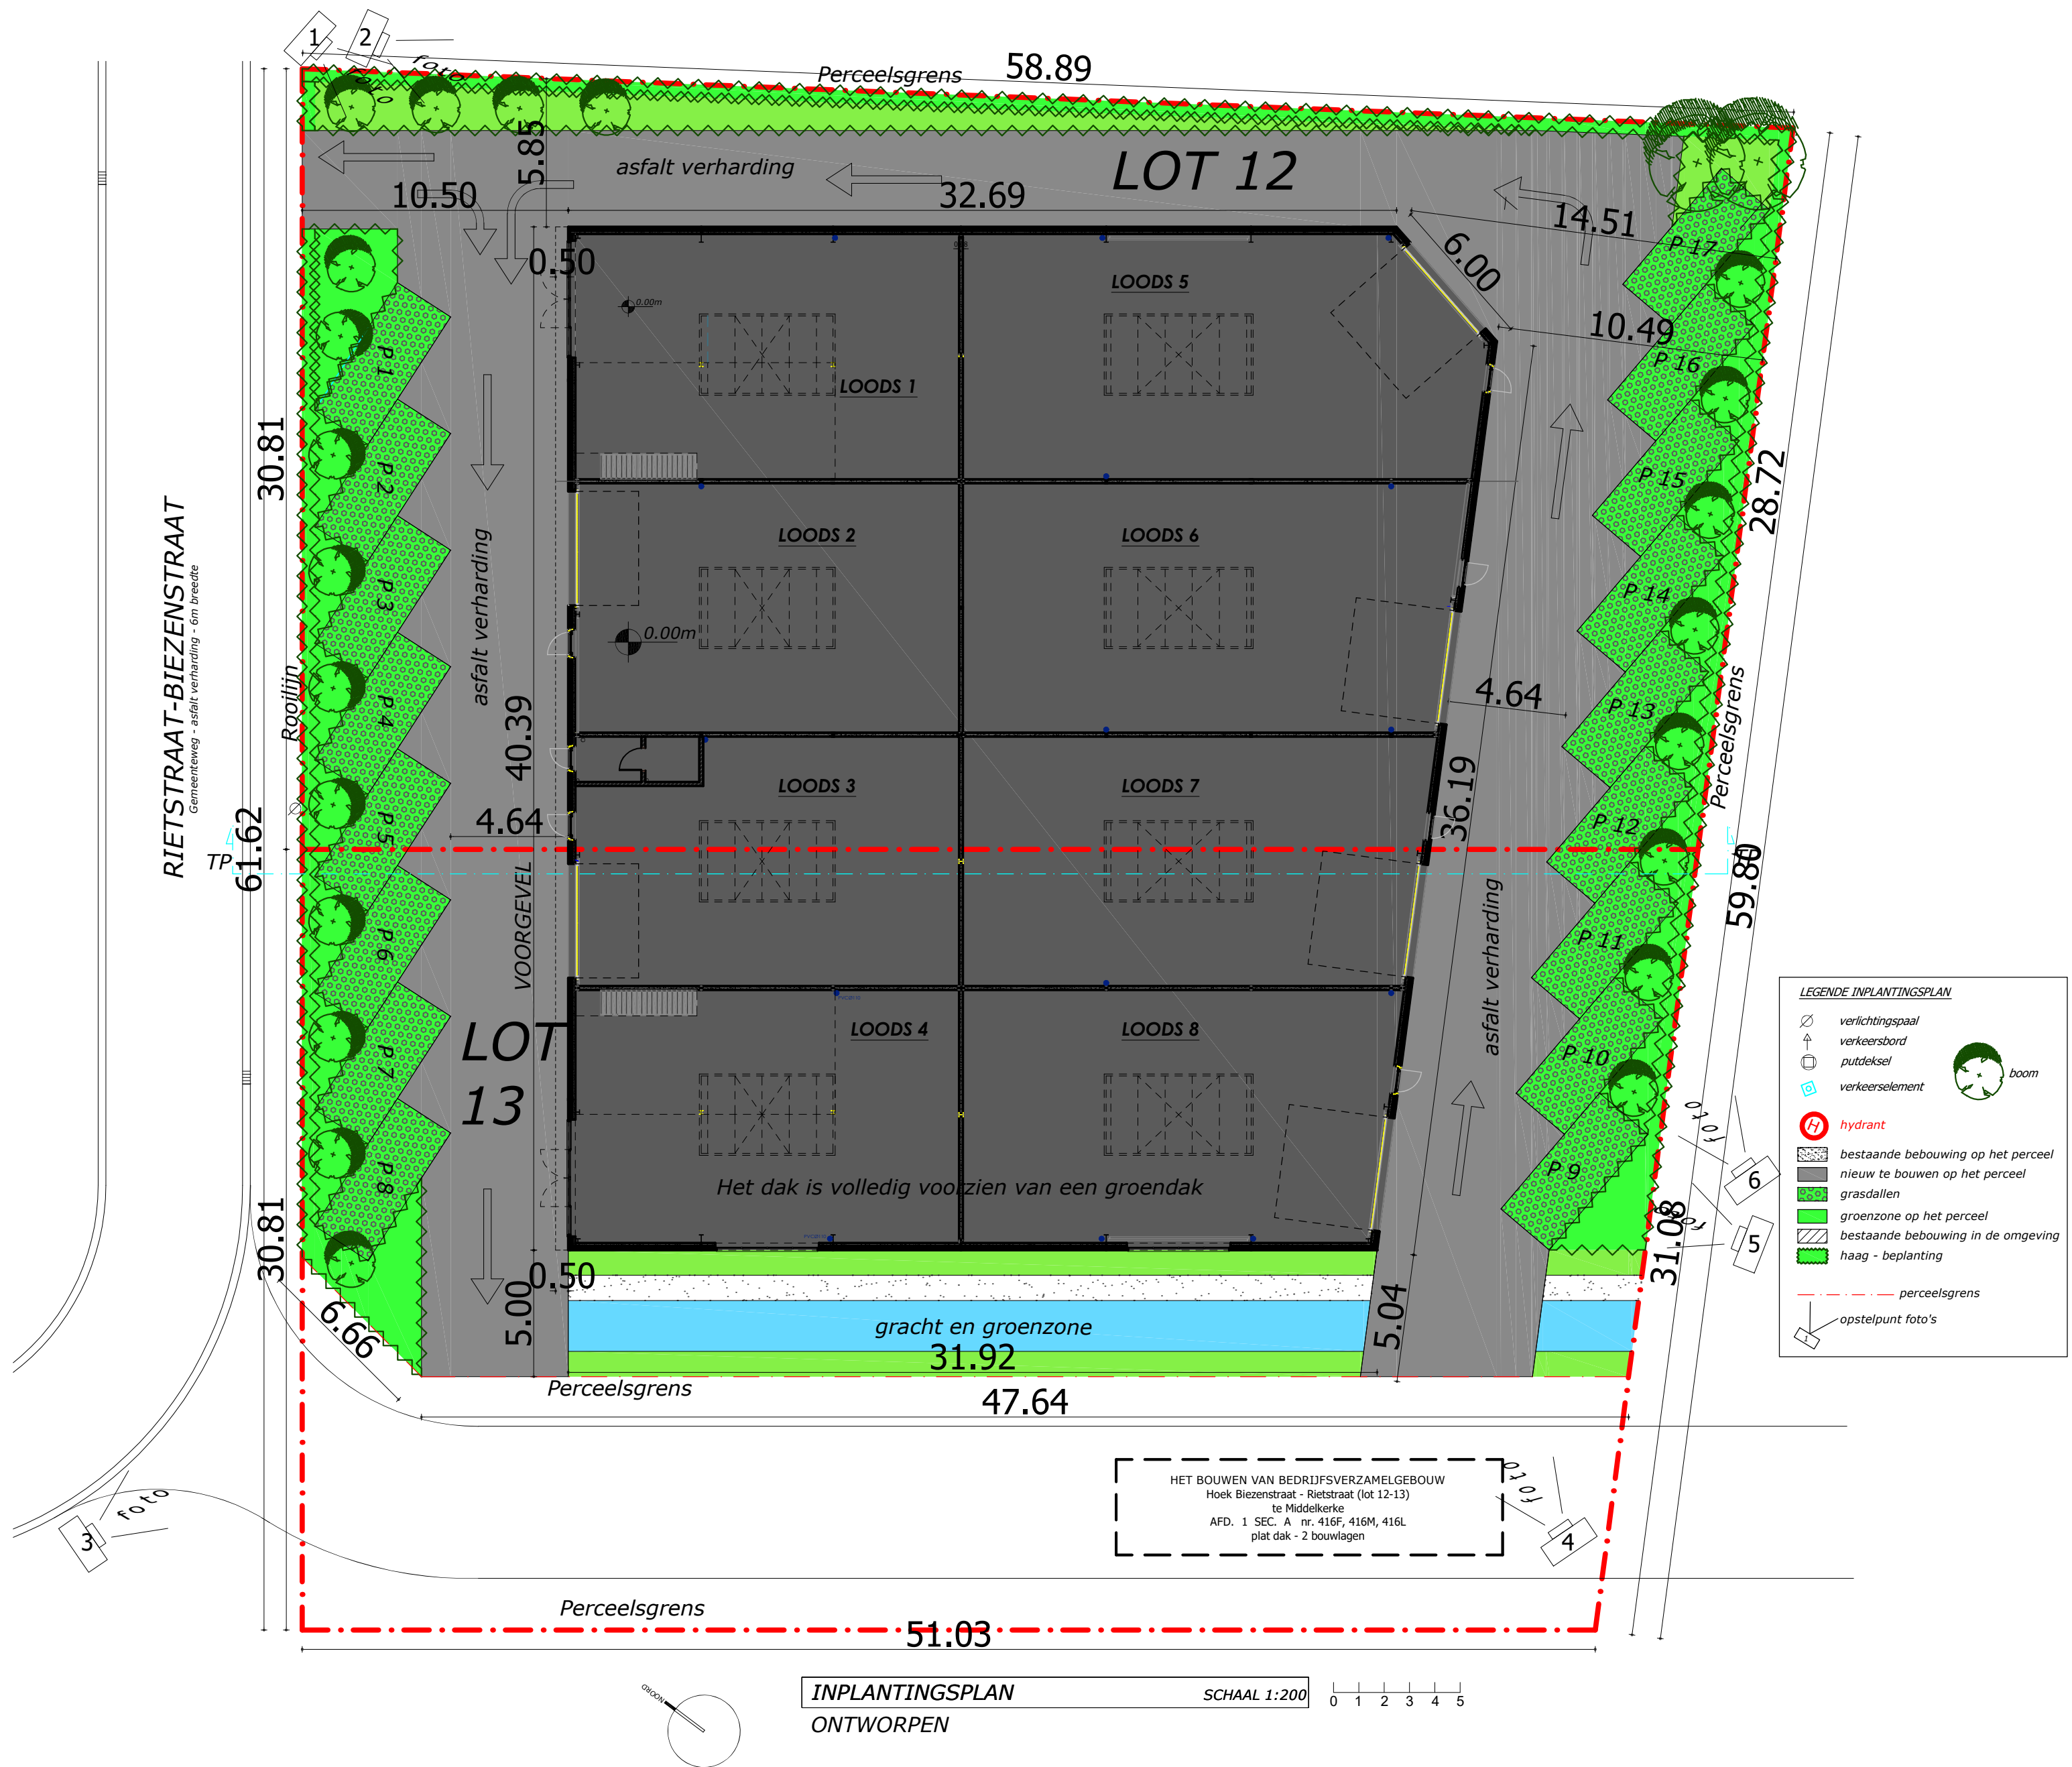

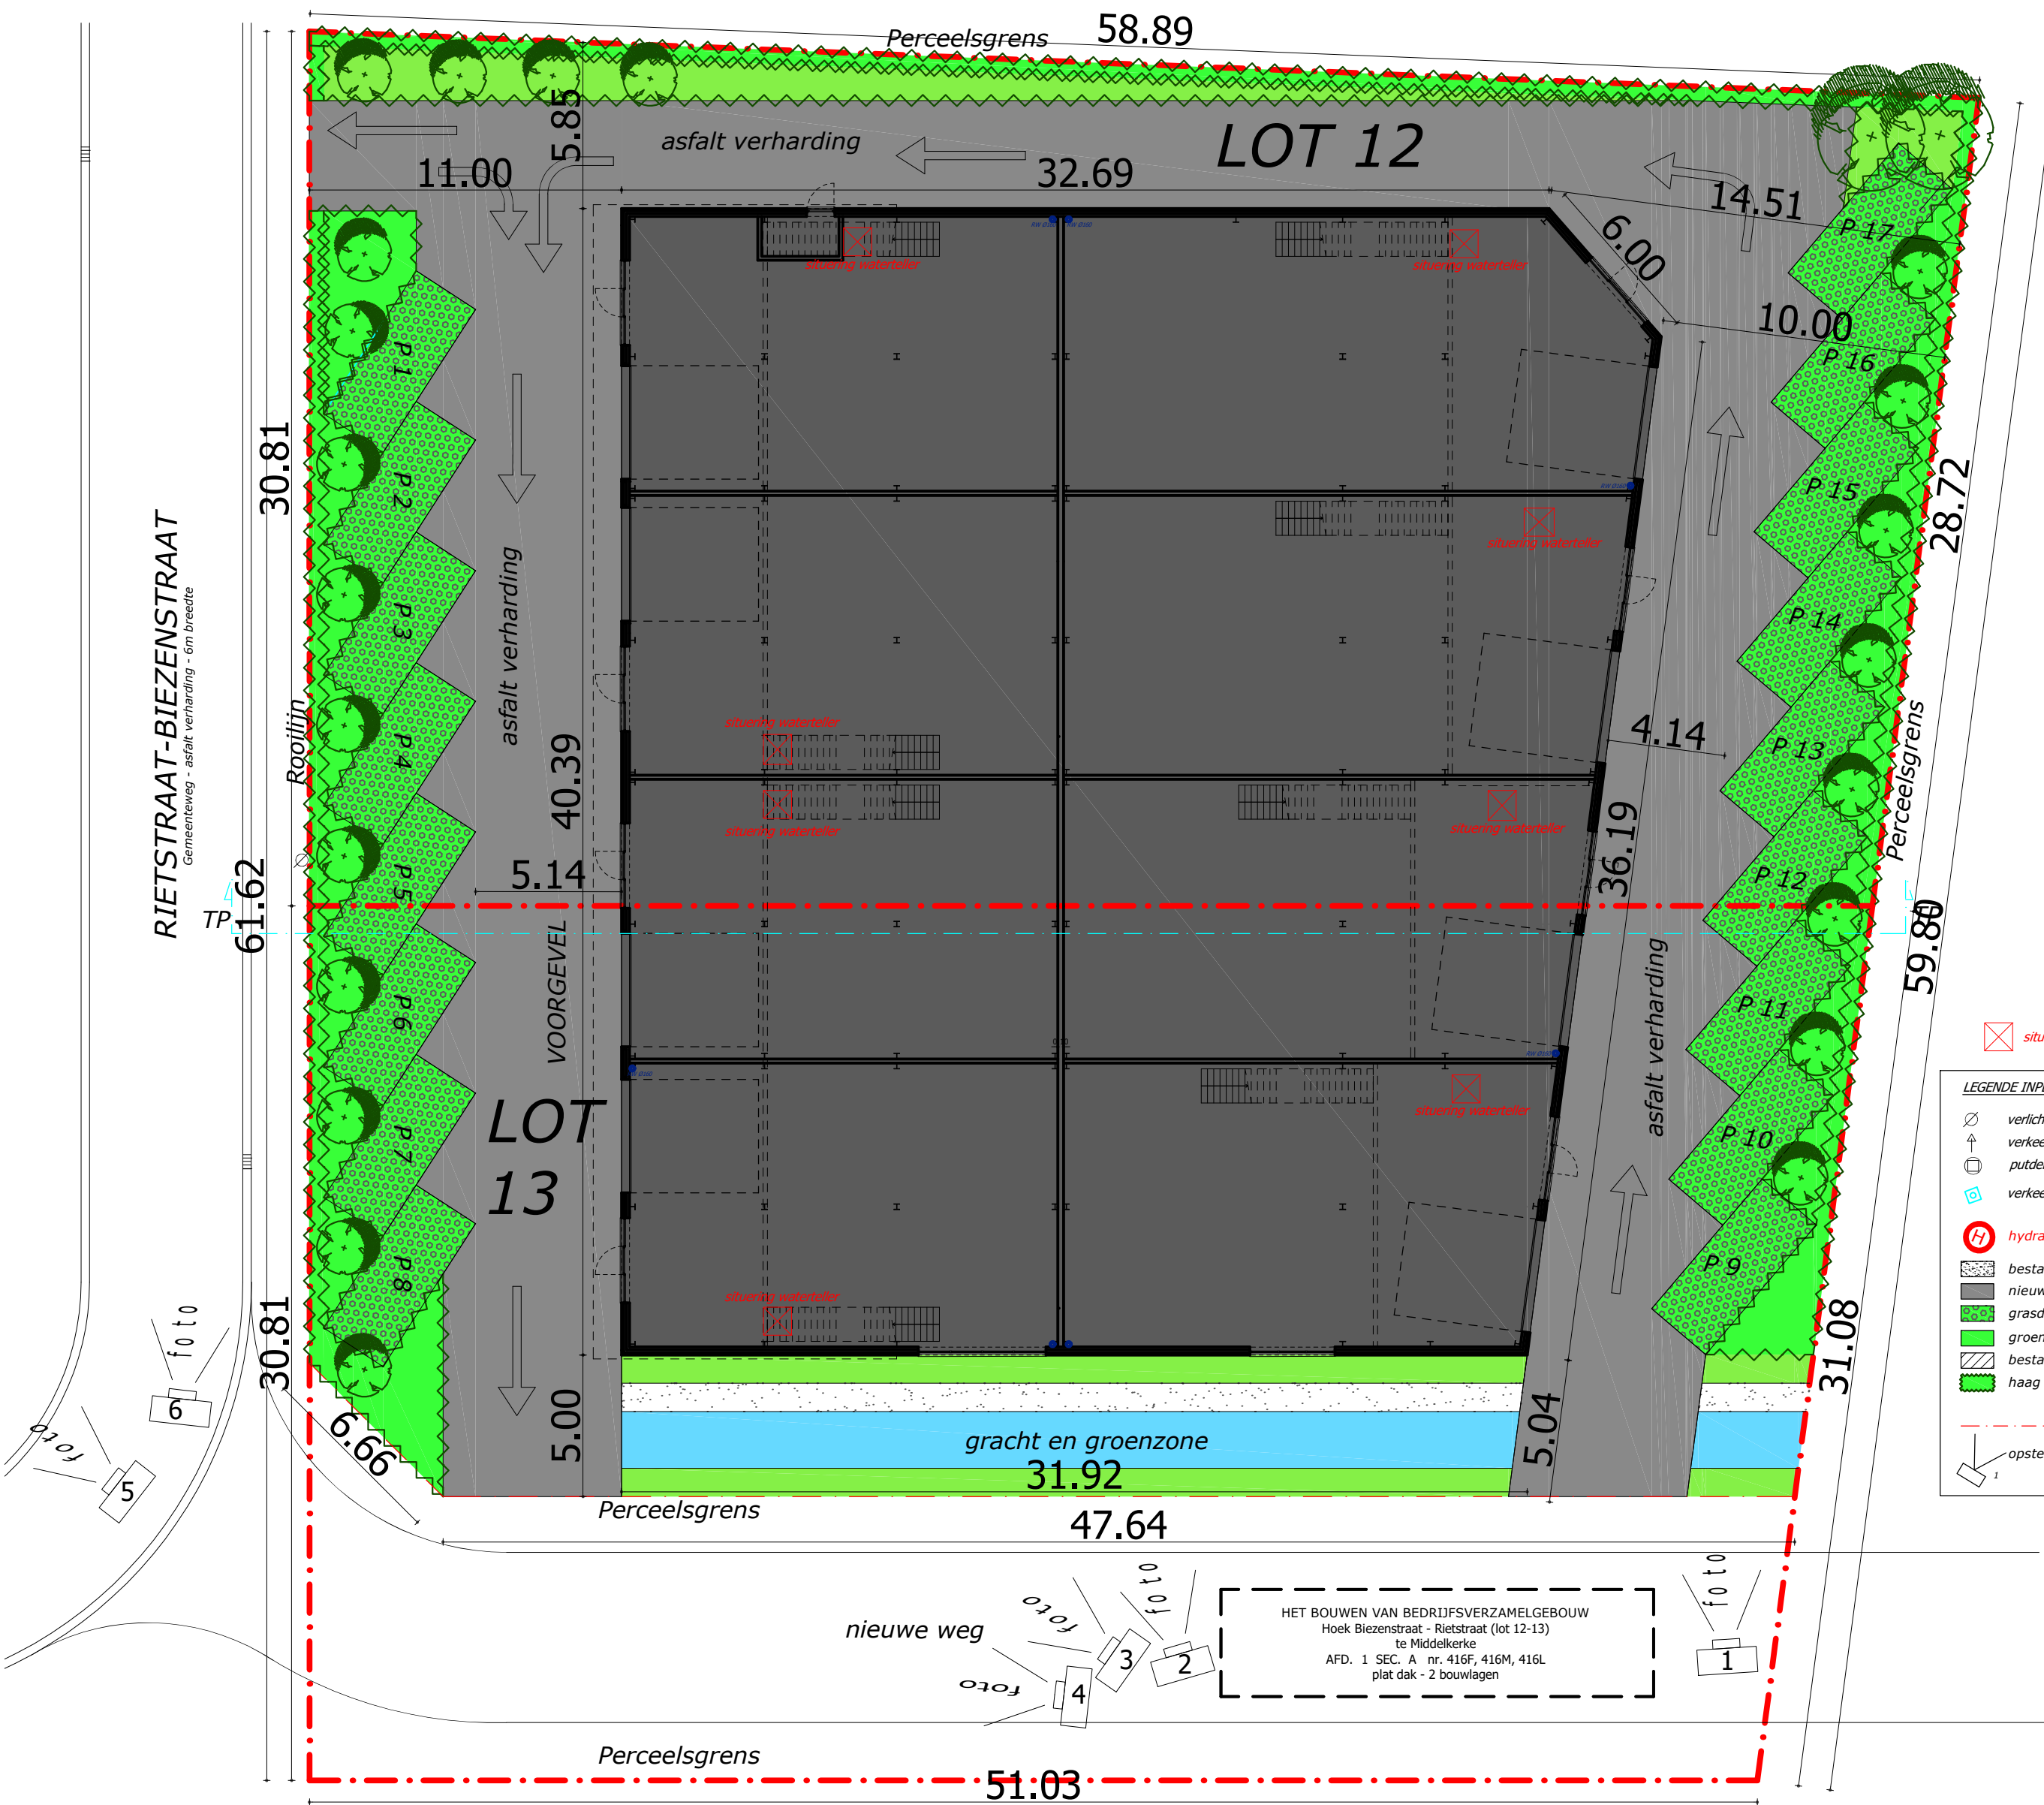

LEGENDE INPLANTINGSPLAN

- verlichtingspaal
- verkeersbord
- putdeksel
- verkeerselement
- hydrant
- bestaande bebouwing op het perceel
- nieuw te bouwen op het perceel
- grasdallen
- groenzone op het perceel
- bestaande bebouwing in de omgeving
- haag - beplanting
- perceelsgrens
- opstelpunt foto's
- boom

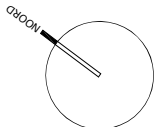

INPLANTINGSPLAN

SCHAAL 1:200

VERGUND


0 1 2 3 4 5

Dossier OMV:2022053027

Dossier GM :2022/130



LEGENDE GRONDPLANNEN / SNEDE

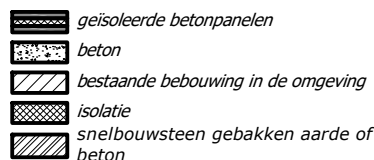

compartiment 1

compartiment 2


LEGENDE INPLANTINGSPLAN



LEGENDE GEVELS


- 1 geïsoleerde betonpanelen (effen grijs)
- 2 sandwichpanelen kleur antraciet
- 3 PVC schrijnwerk kleur antraciet
- 4 sectionale aluminium poort kleur antraciet
- 5 aluminium dakrand
- 6 arduinen dorpel


LEGENDE RIOLERINGSPLAN

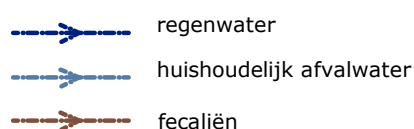



BIJLAGE 6 - BRANDKLASSE C:


- STRUCTURELE ELEMENTEN: R120
- COMPARTIMENTSWAND: EI 120
- OPENINGEN IN COMPARTIMENTSWAND: EI 60
- RWA installatie voldoet aan de voorwaarde vastgelegd in de norm NBN S 21-208-1, behoudens punten 18 en 19 van deze norm
- AUTOMATISCHE BRANDMELDING
- CENTRALE CONTROLE- EN BEDIENINGSPOST
- ALLE DOORVOEREN LEIDINGEN: BRANDWERENDE KLEPPEN EI 120
- DE BUITENWANDEN EN COMPARTIMENTSWANDEN WORDEN ZODANIG UITGEVOERD DAT HET NAAR BUITEN TOE BEZWIJKEN BEPERKT BLIJFT

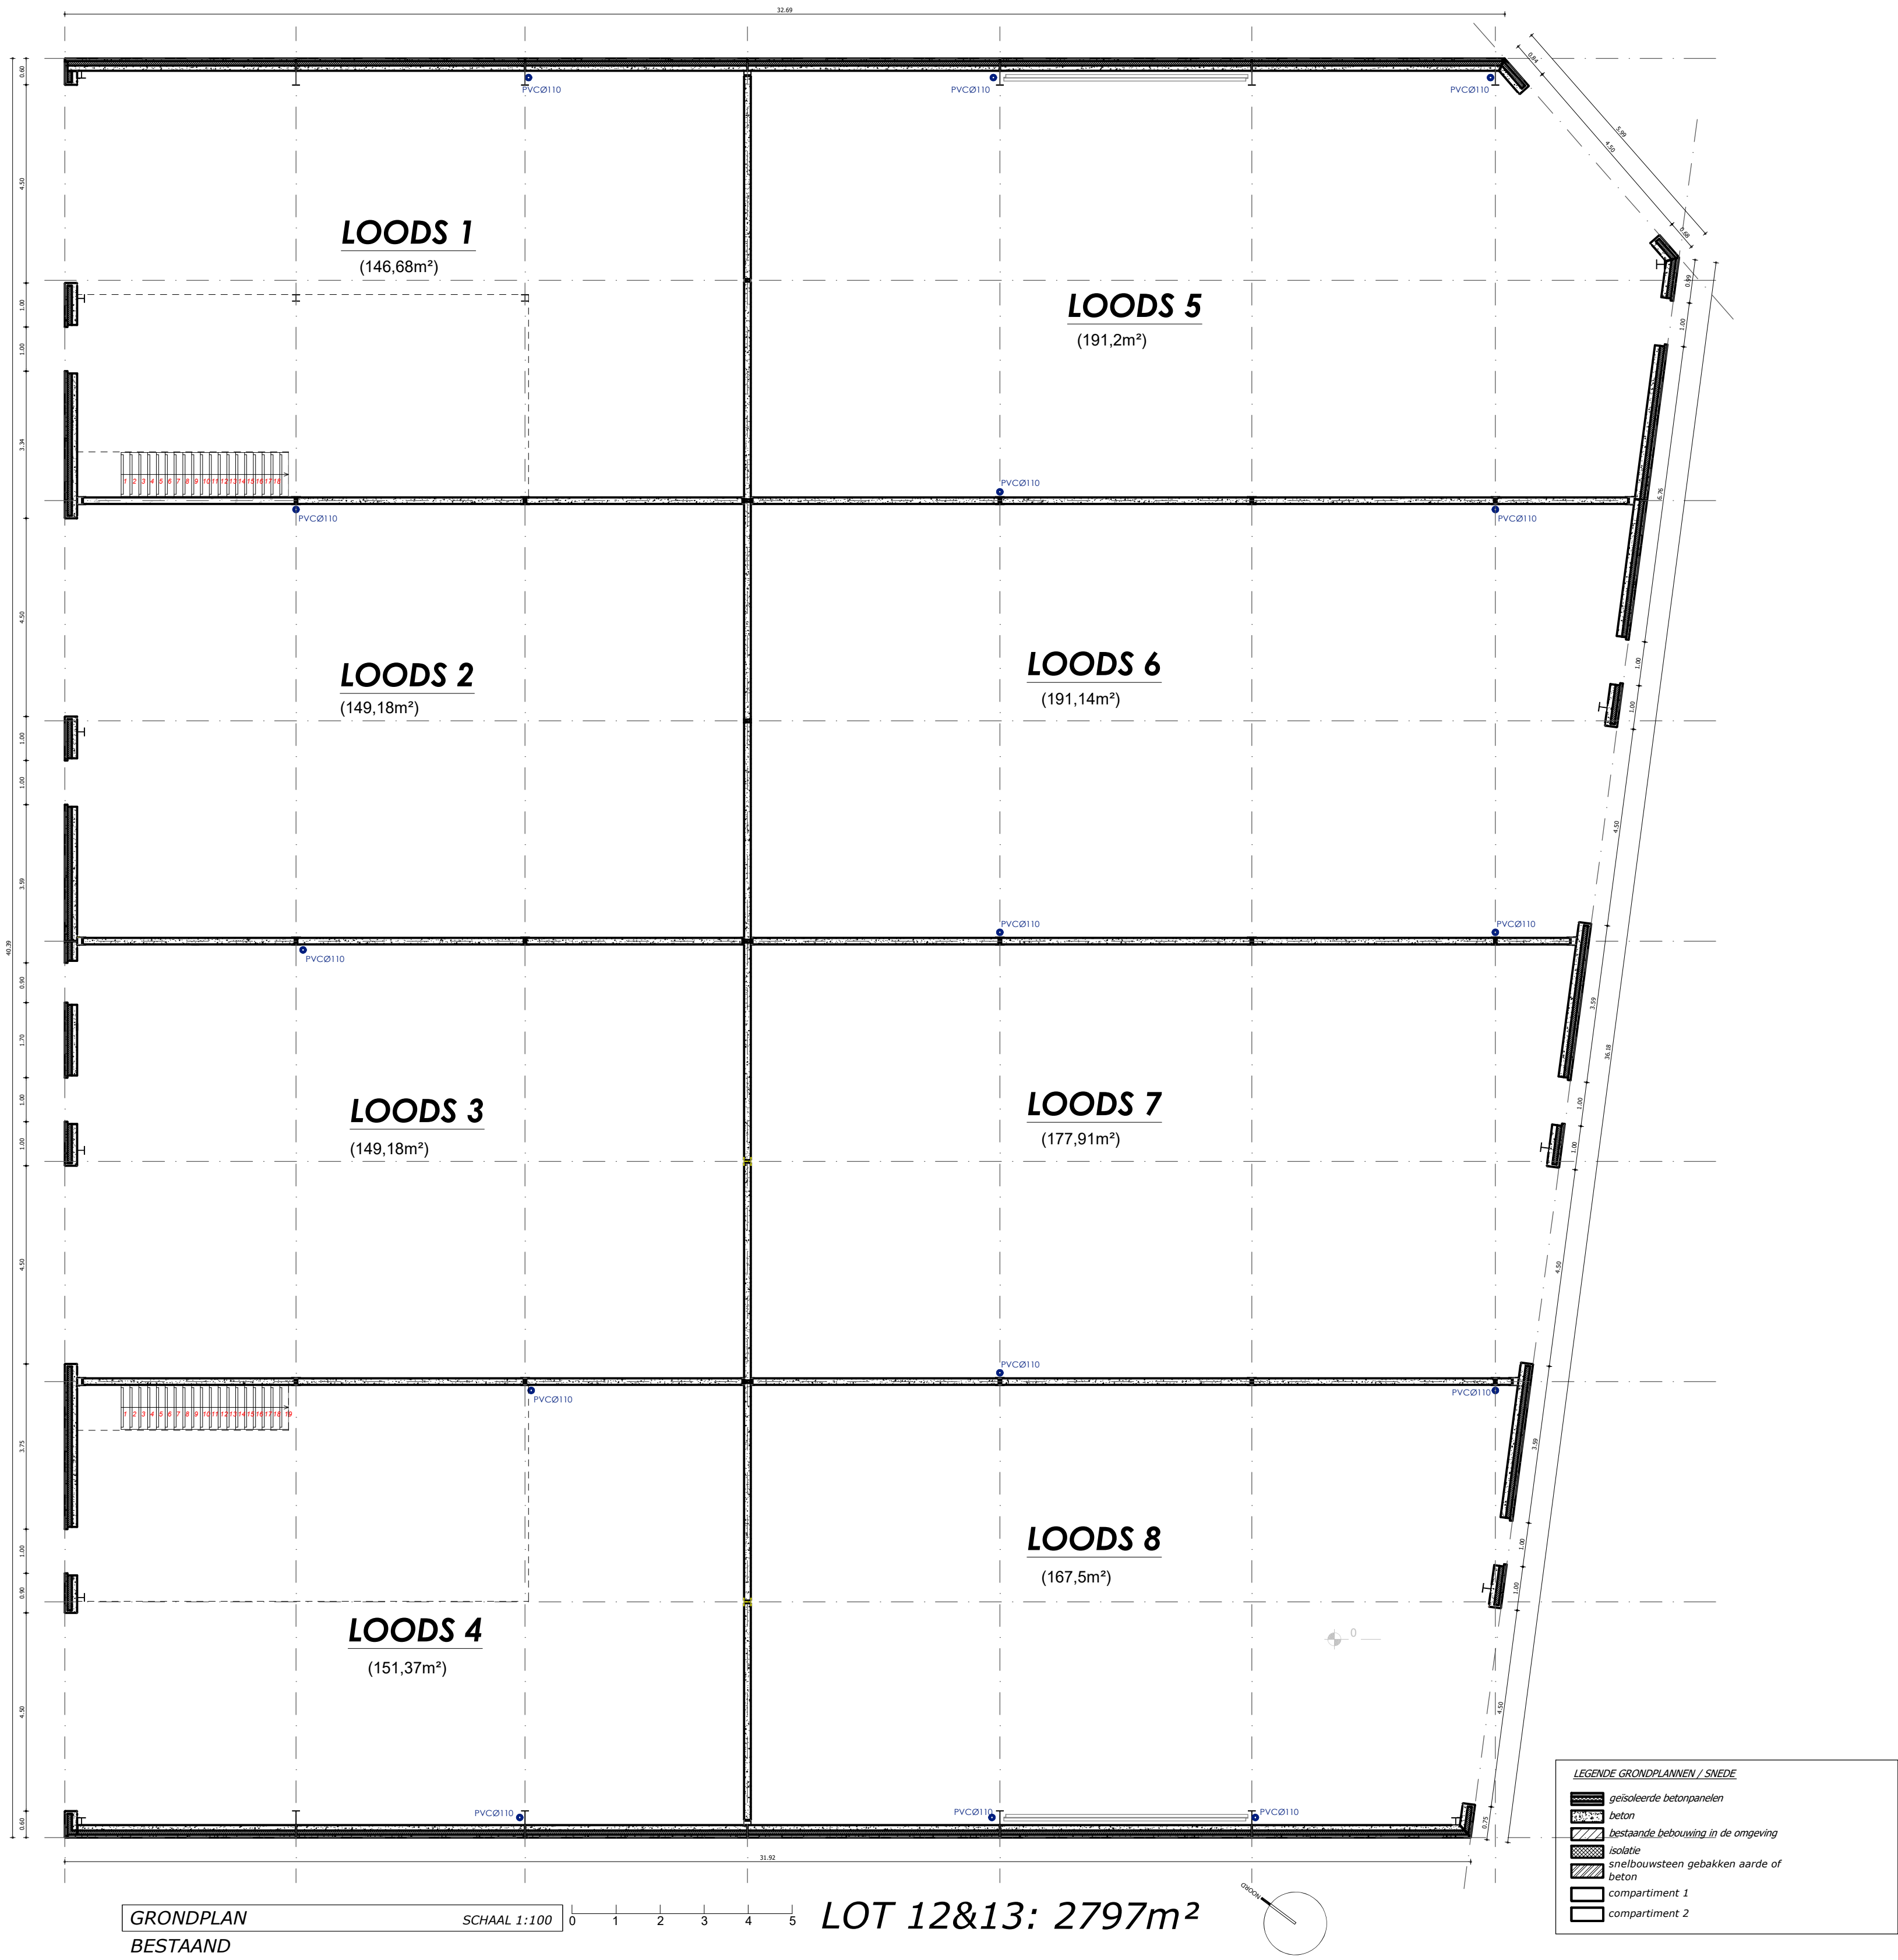


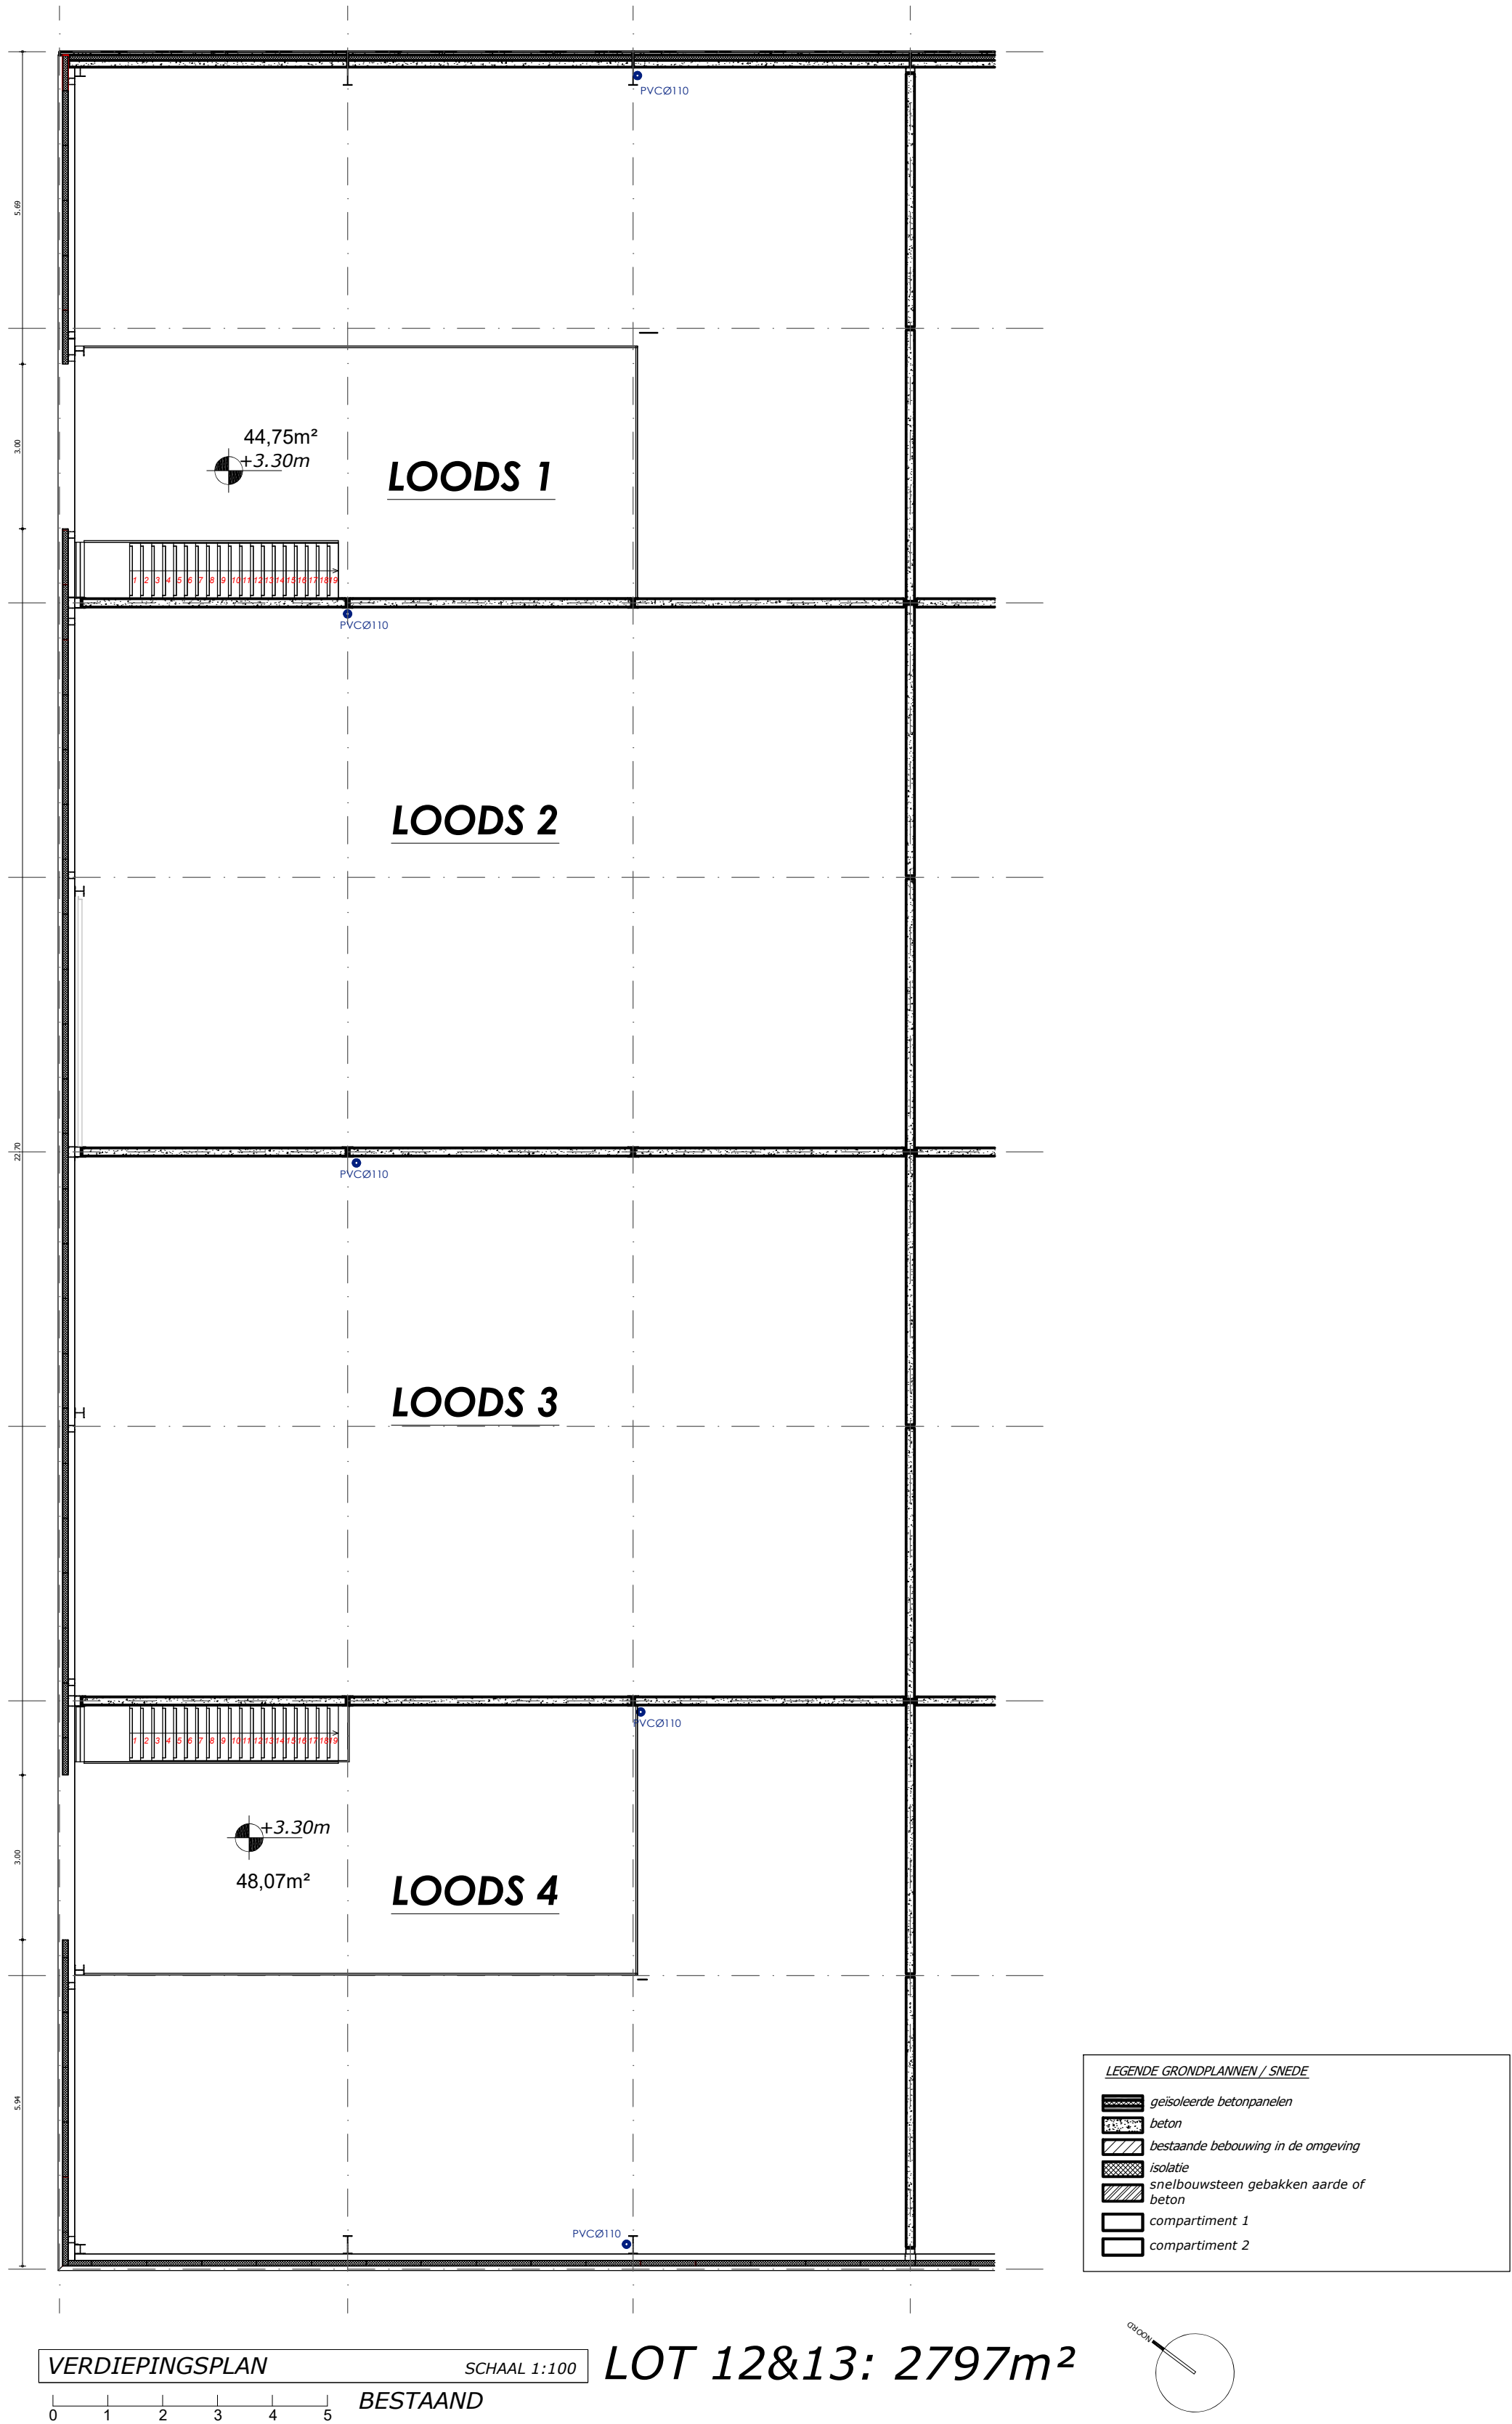

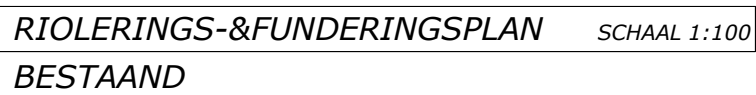

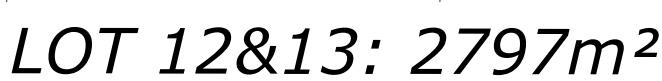

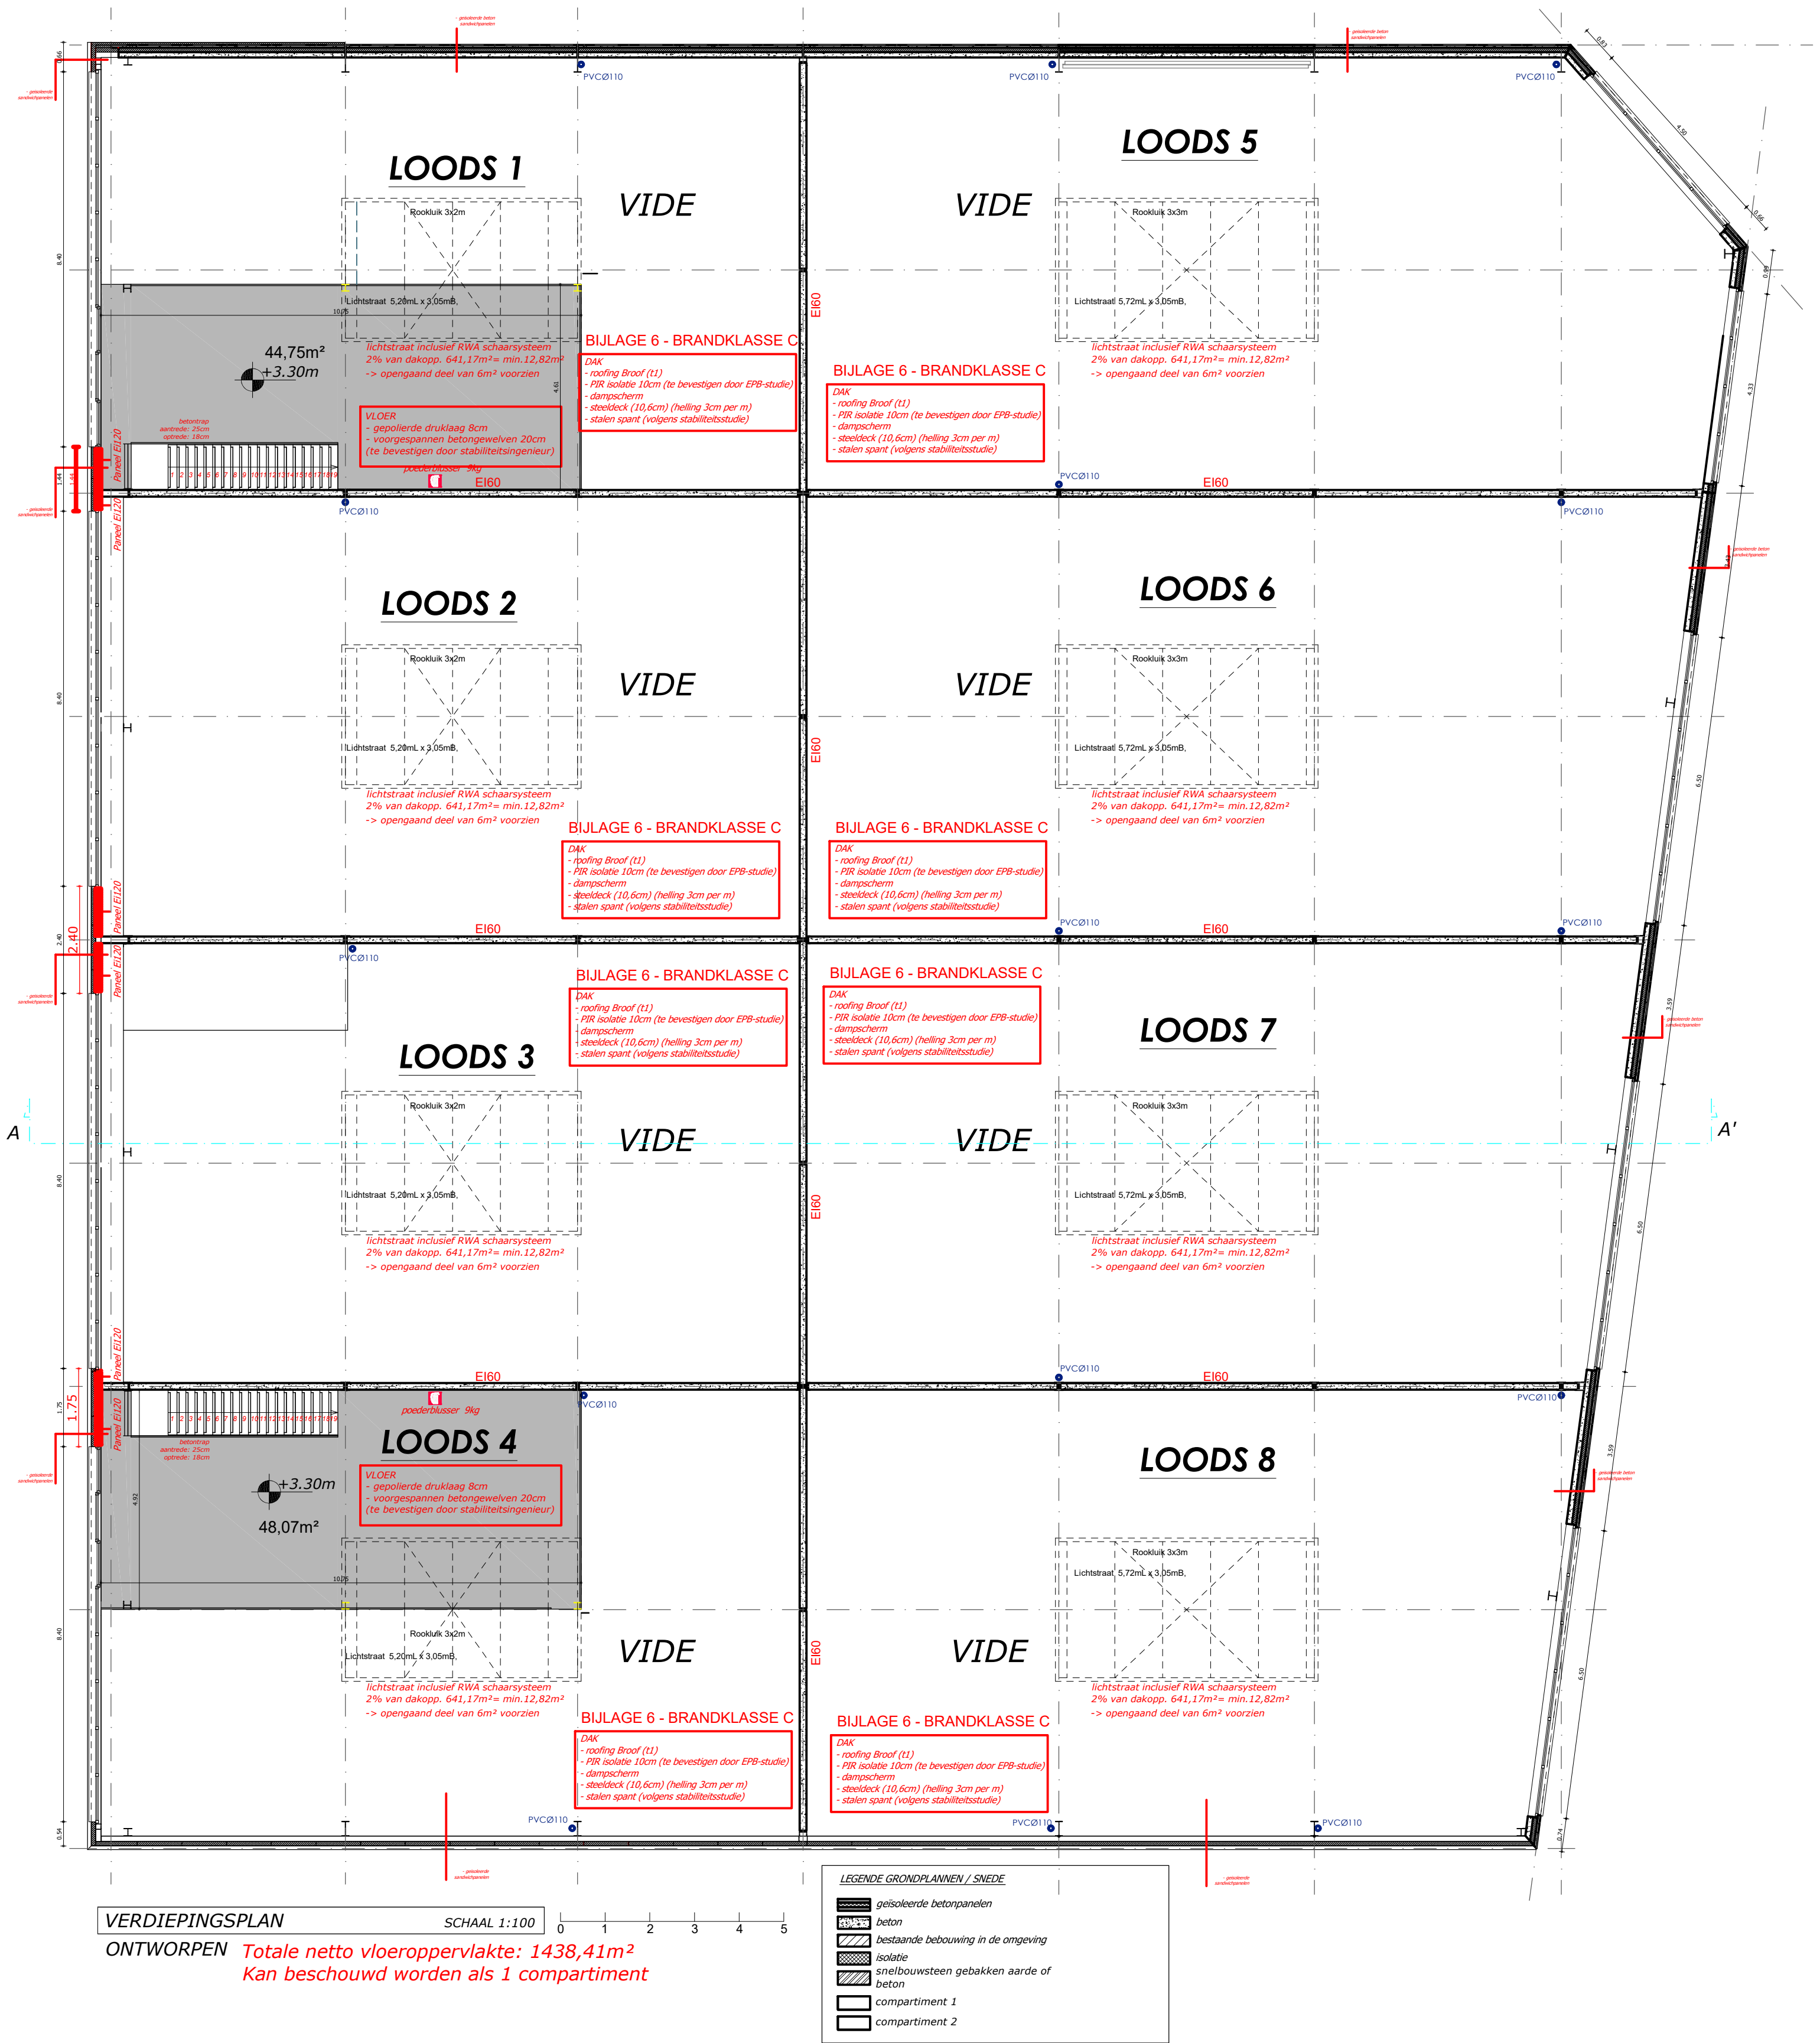


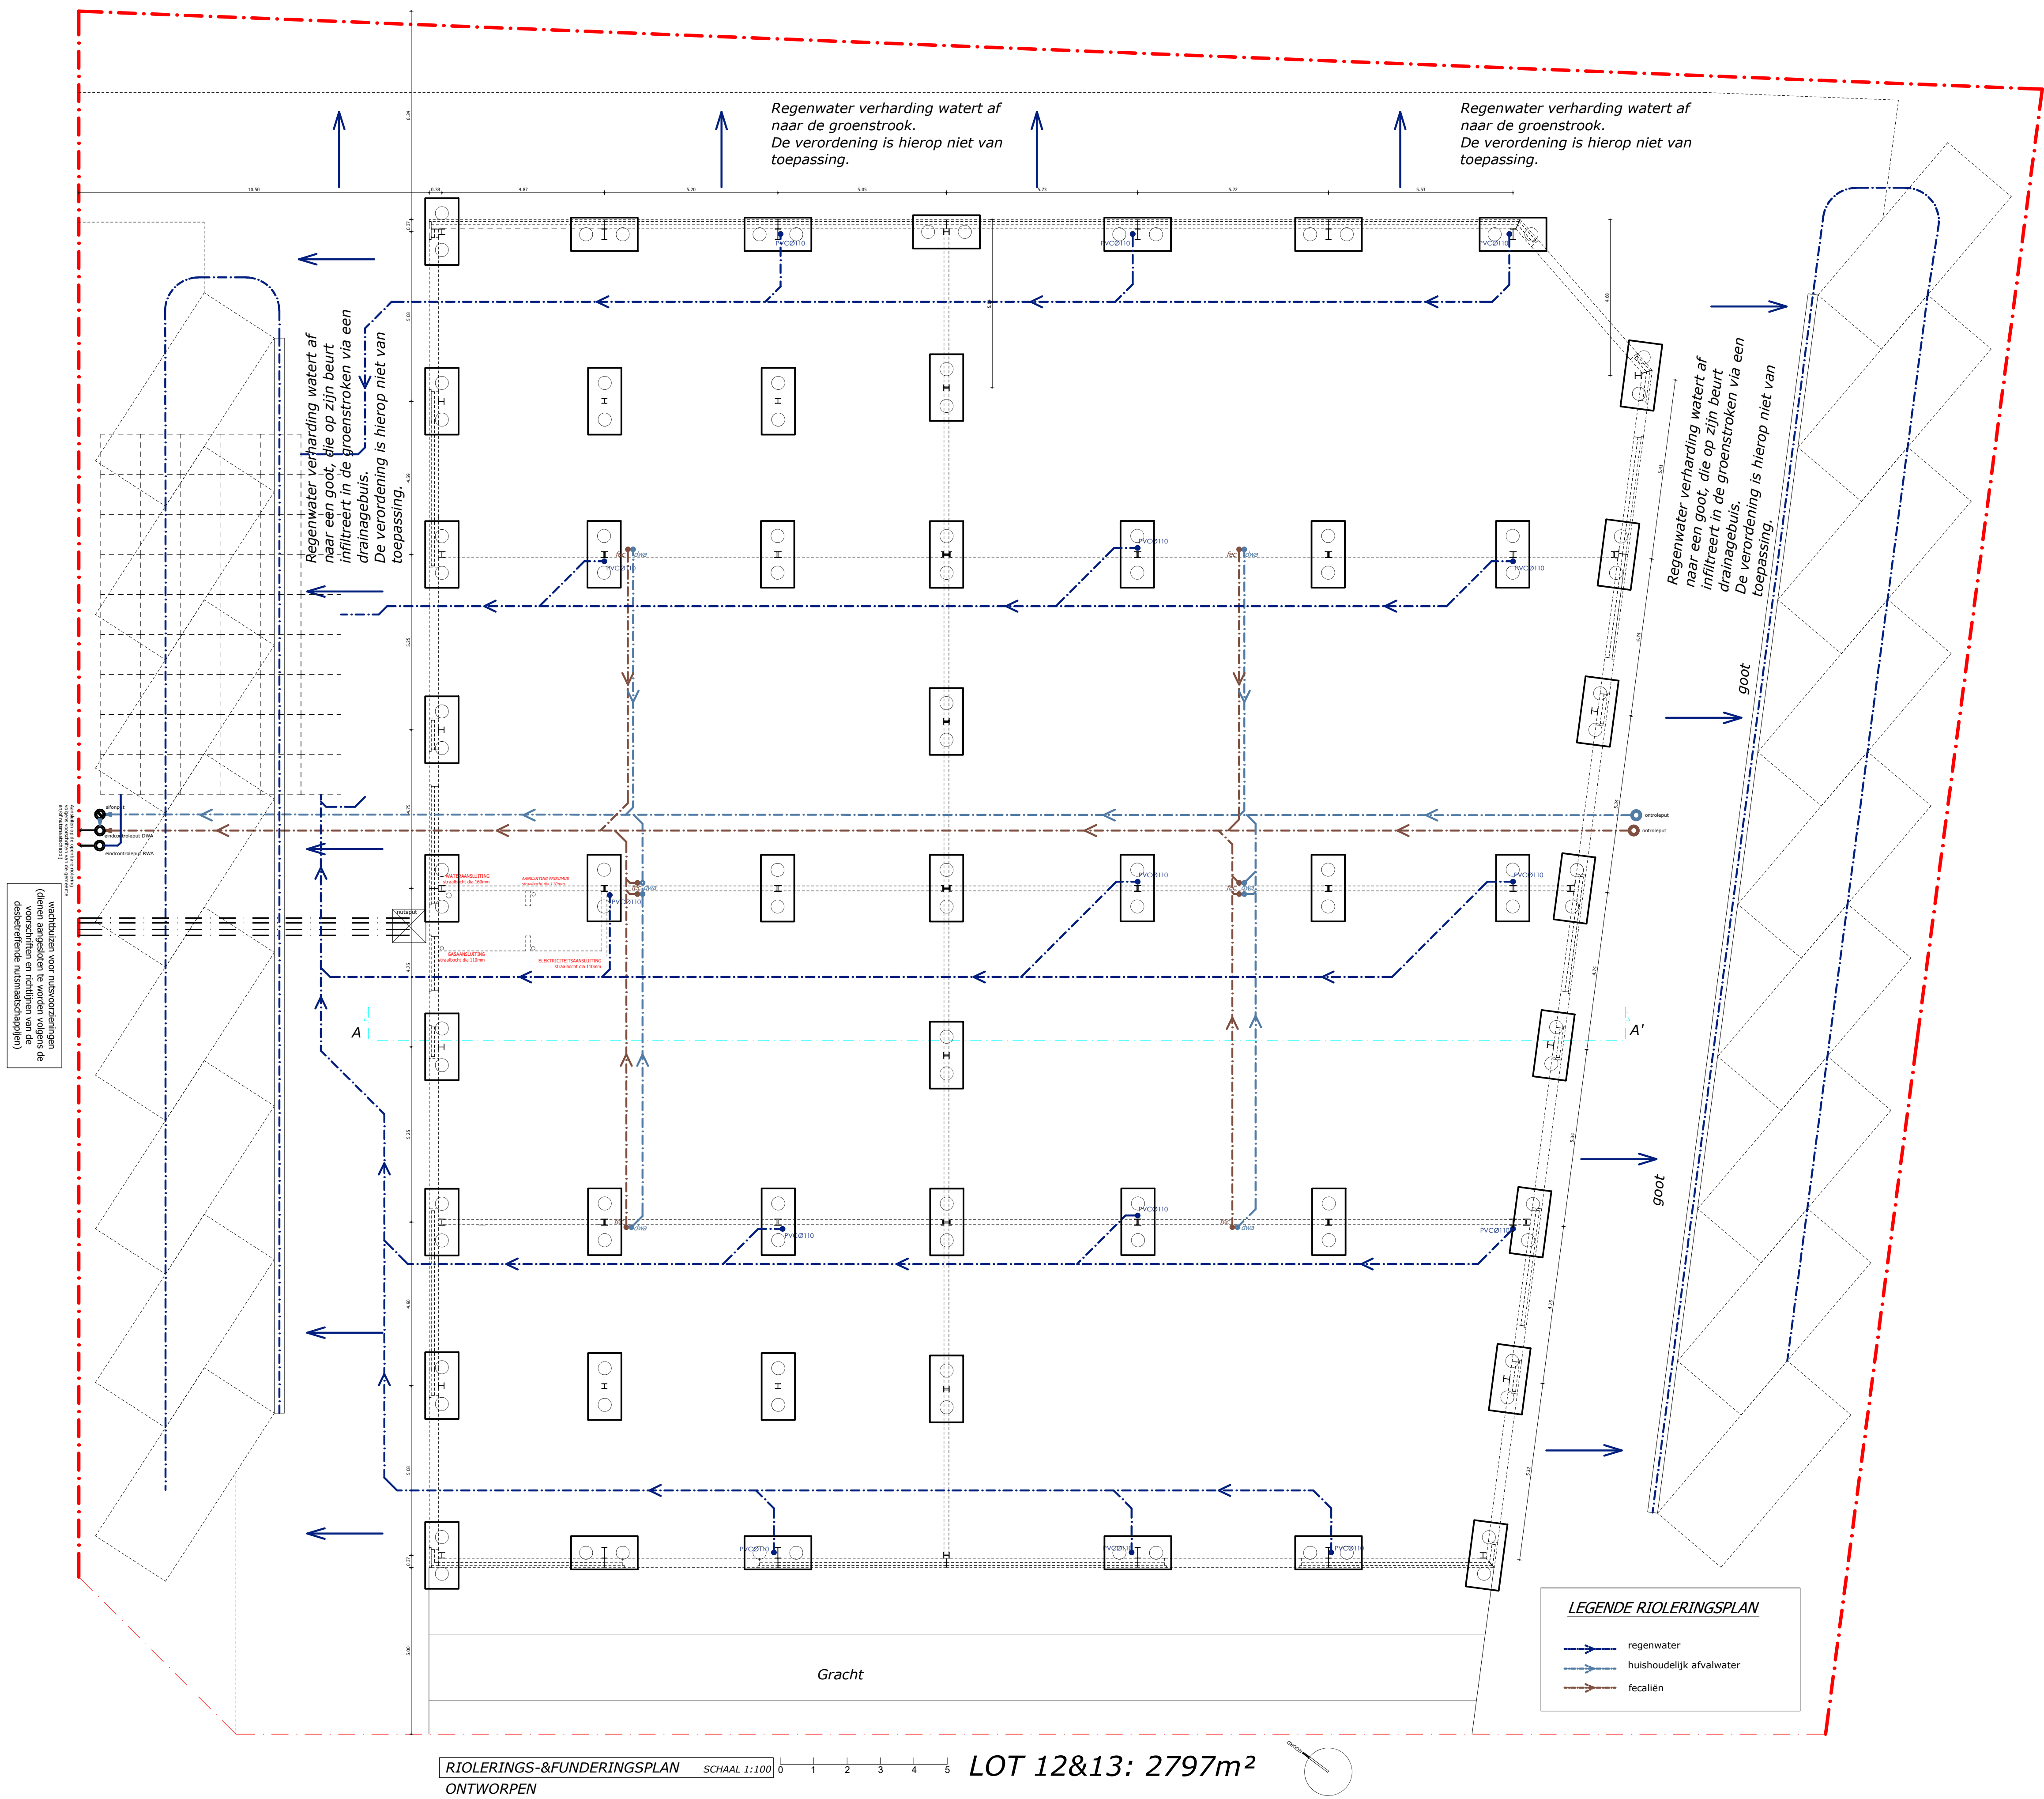




SCHAAL 1:100

LOT 12&13: 2797m²

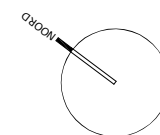

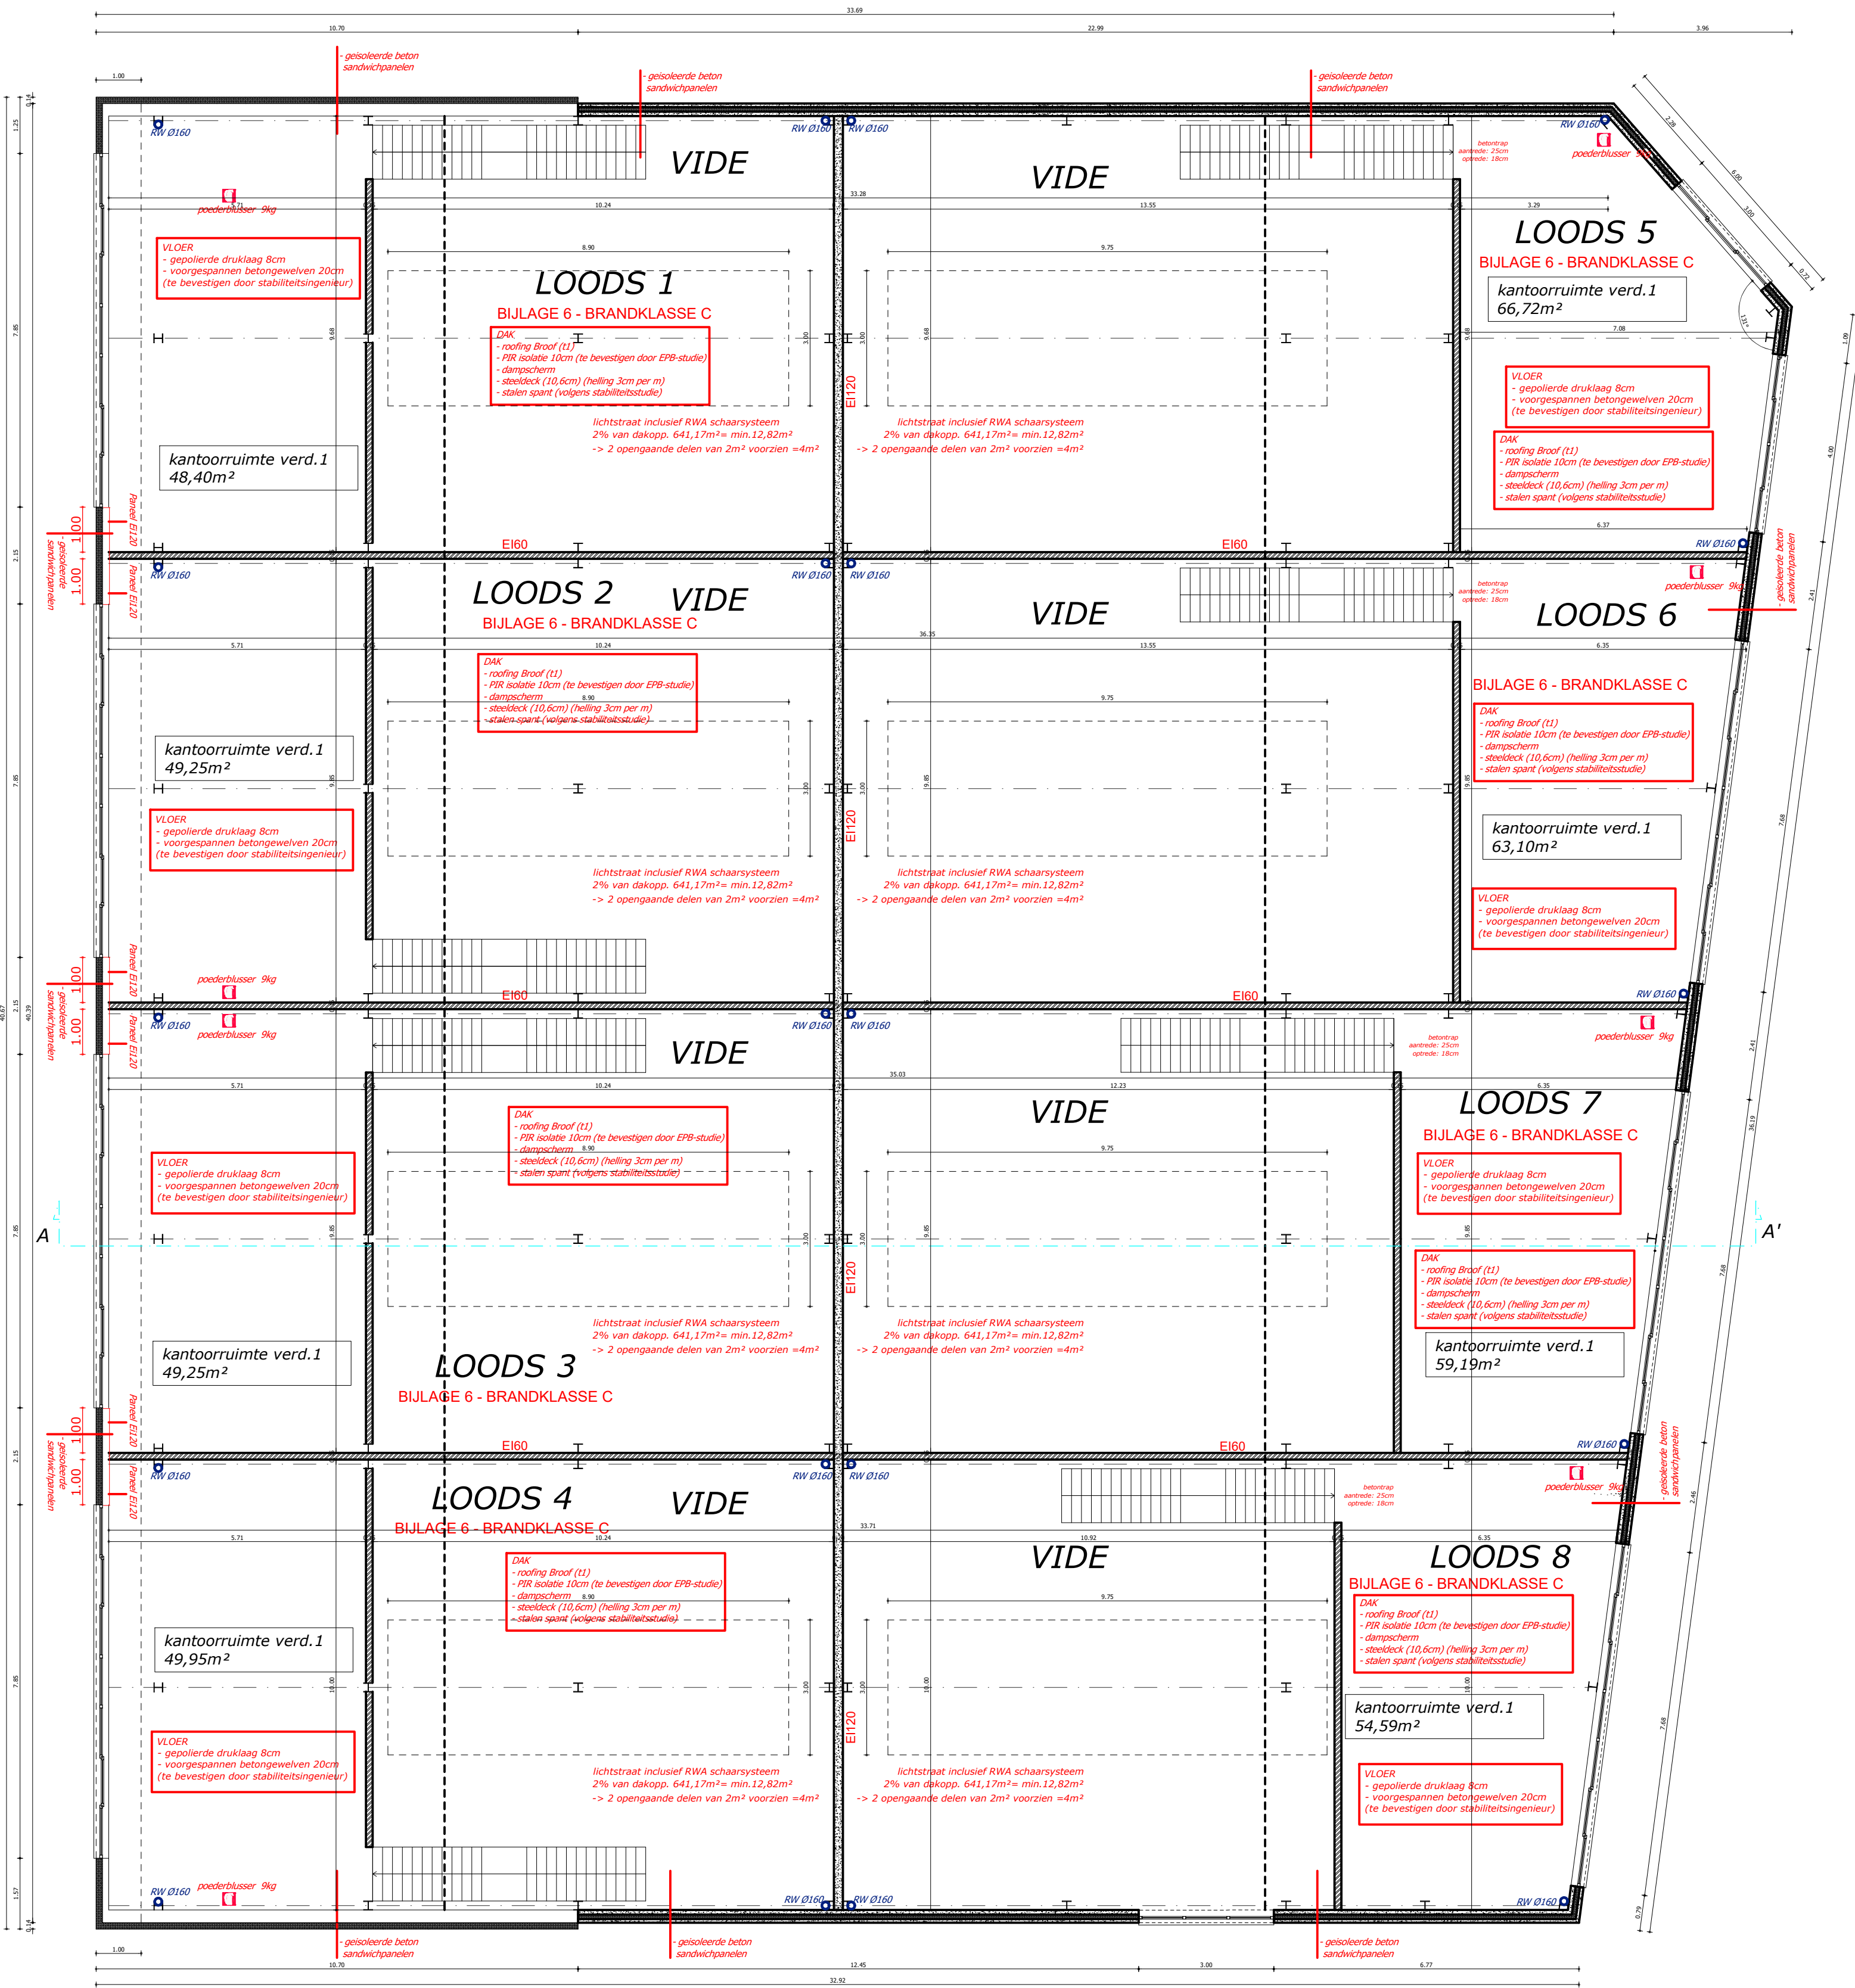


VERDIEPINGSPLAN


VERGUND

SCHAAL 1:100

0 1 2 3 4 5

LOT 12&13: 2797m²

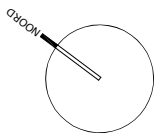


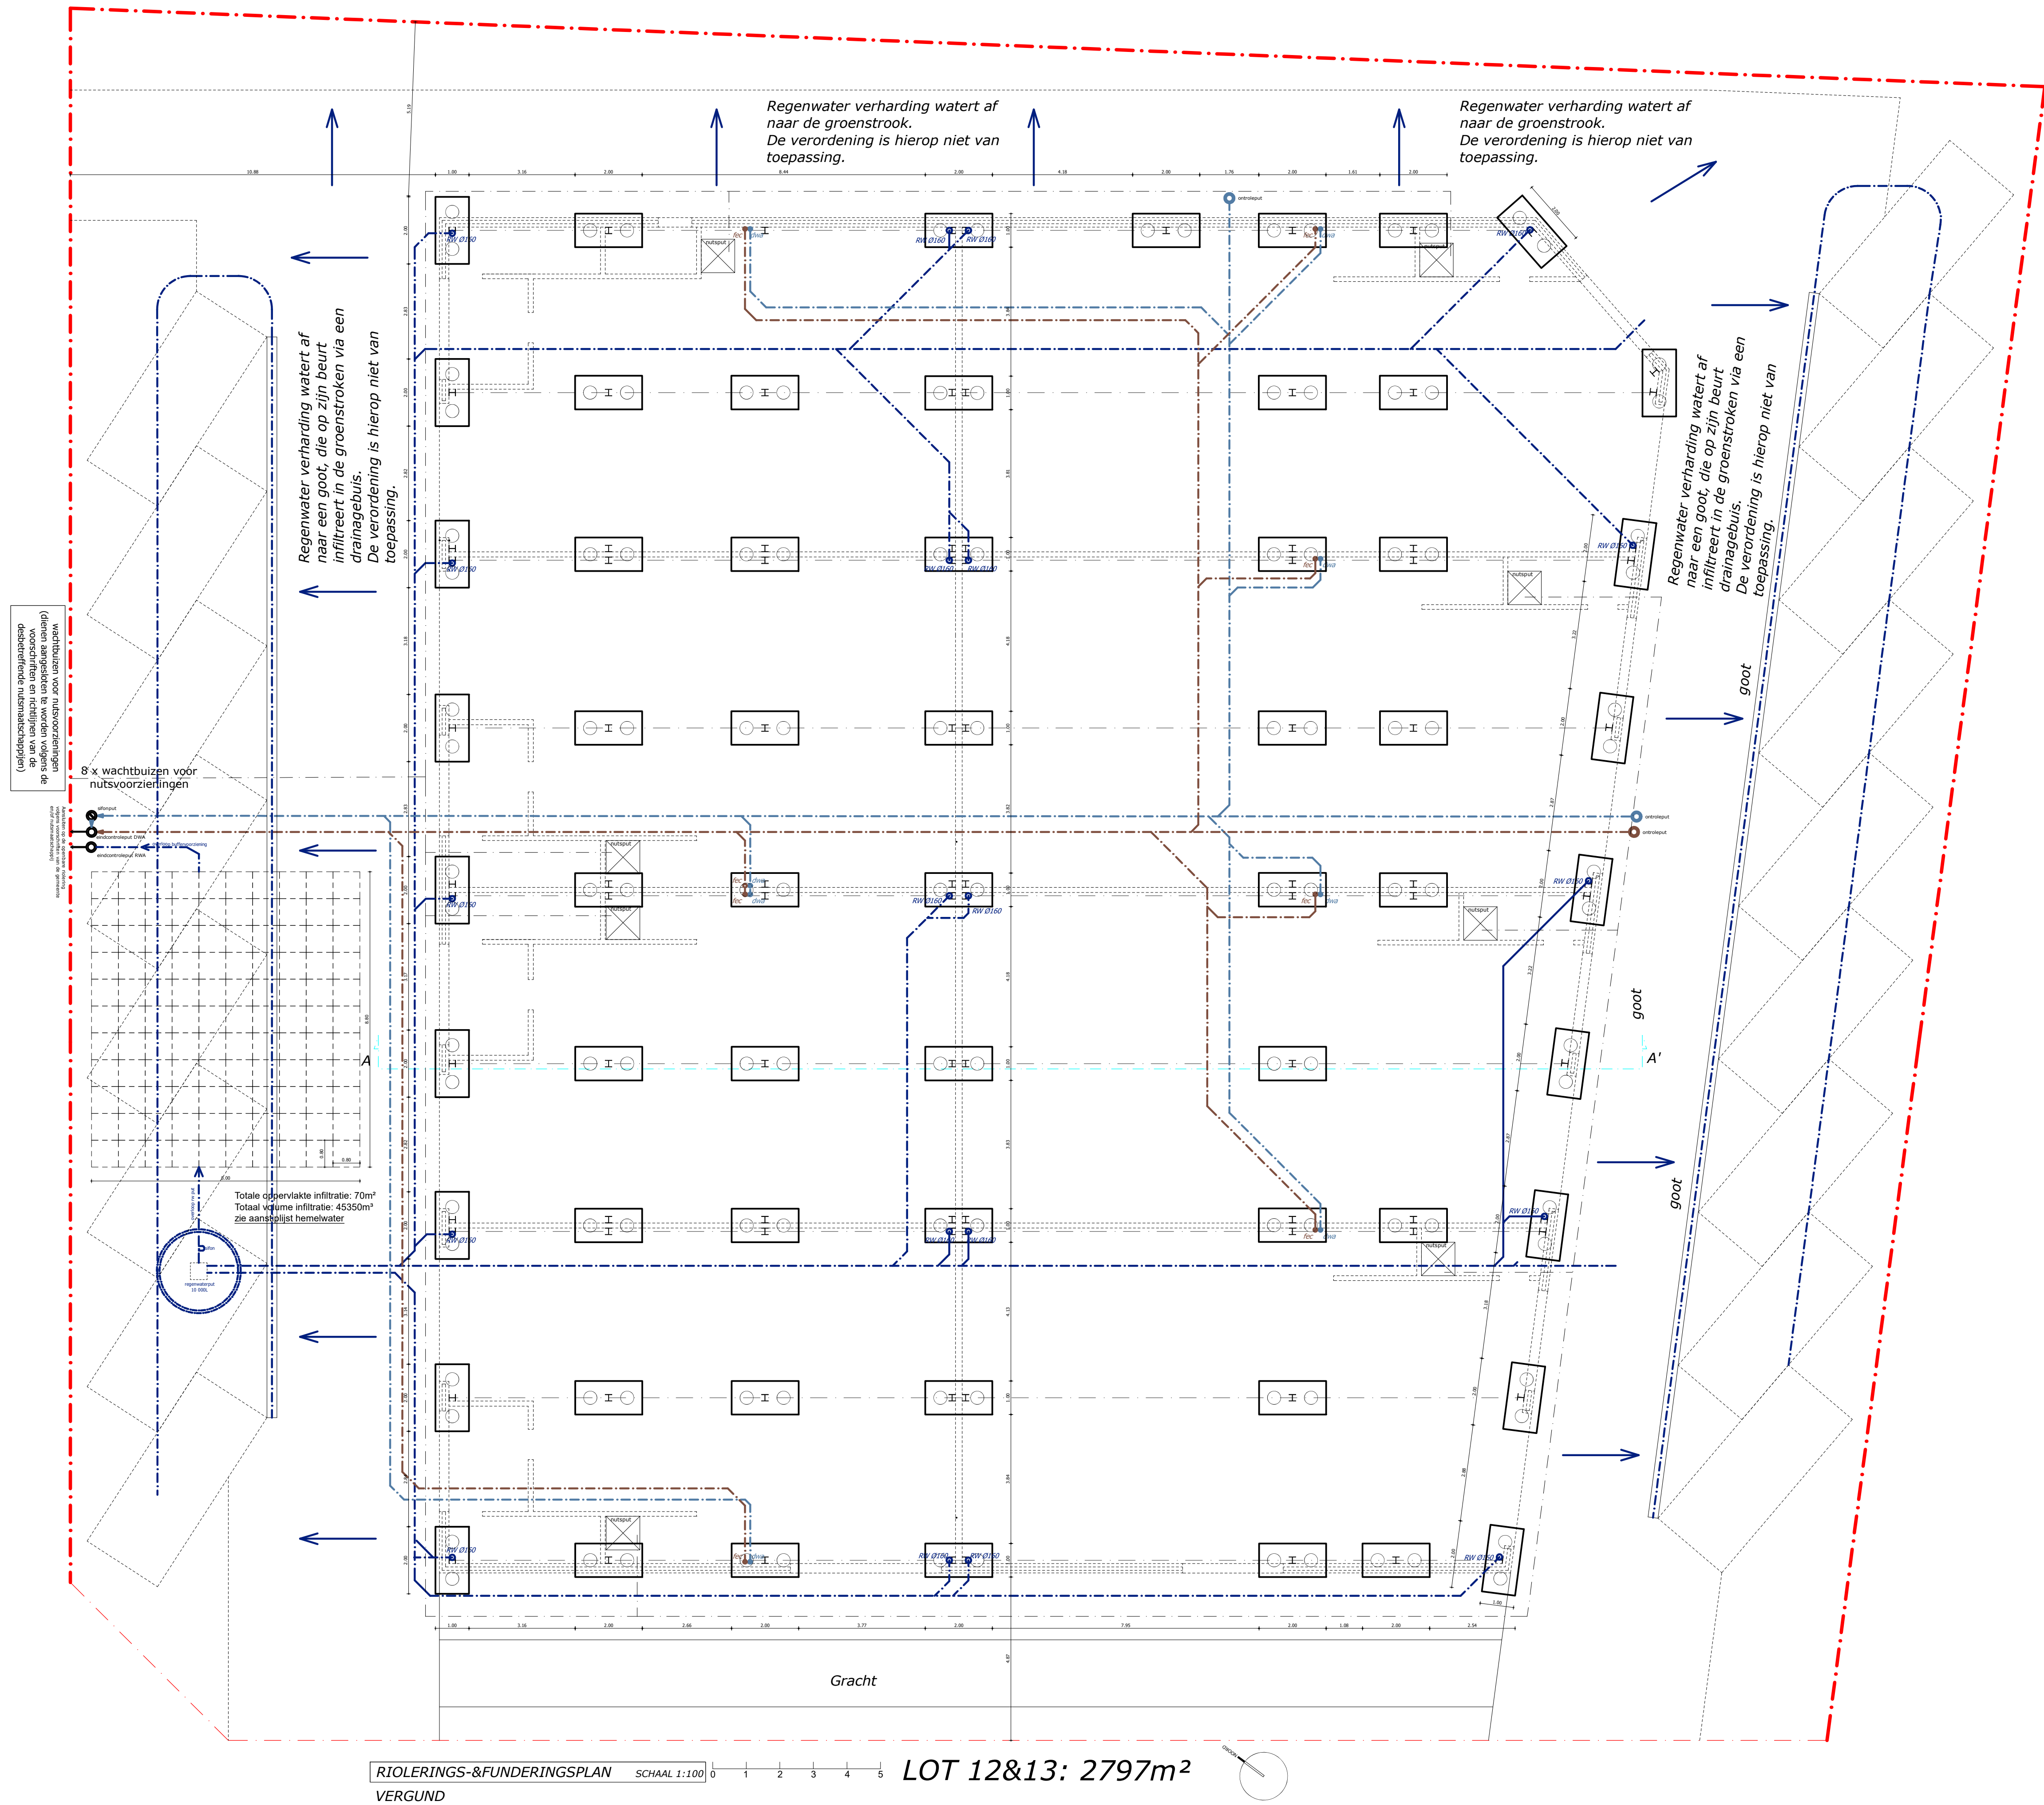


RIOLINGS- & FUNDERINGSPLAN
VERGUND

SCHAAL 1:100


LOT 12&13: 2797m²

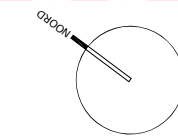


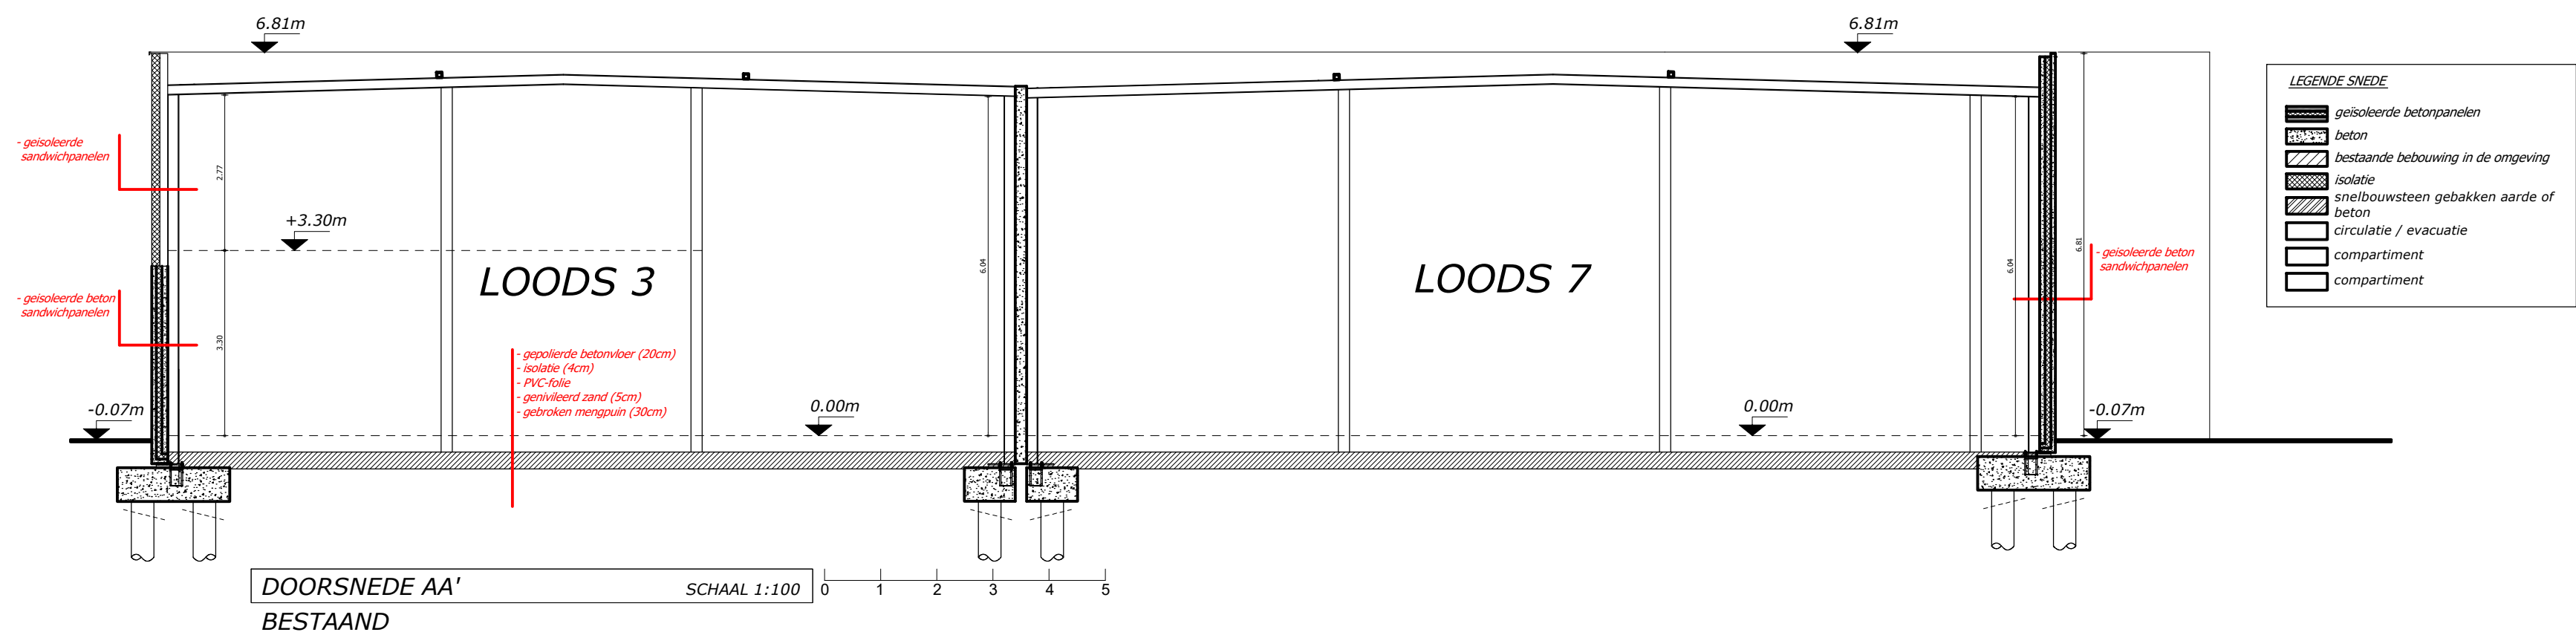



Dossier GM :2022/130

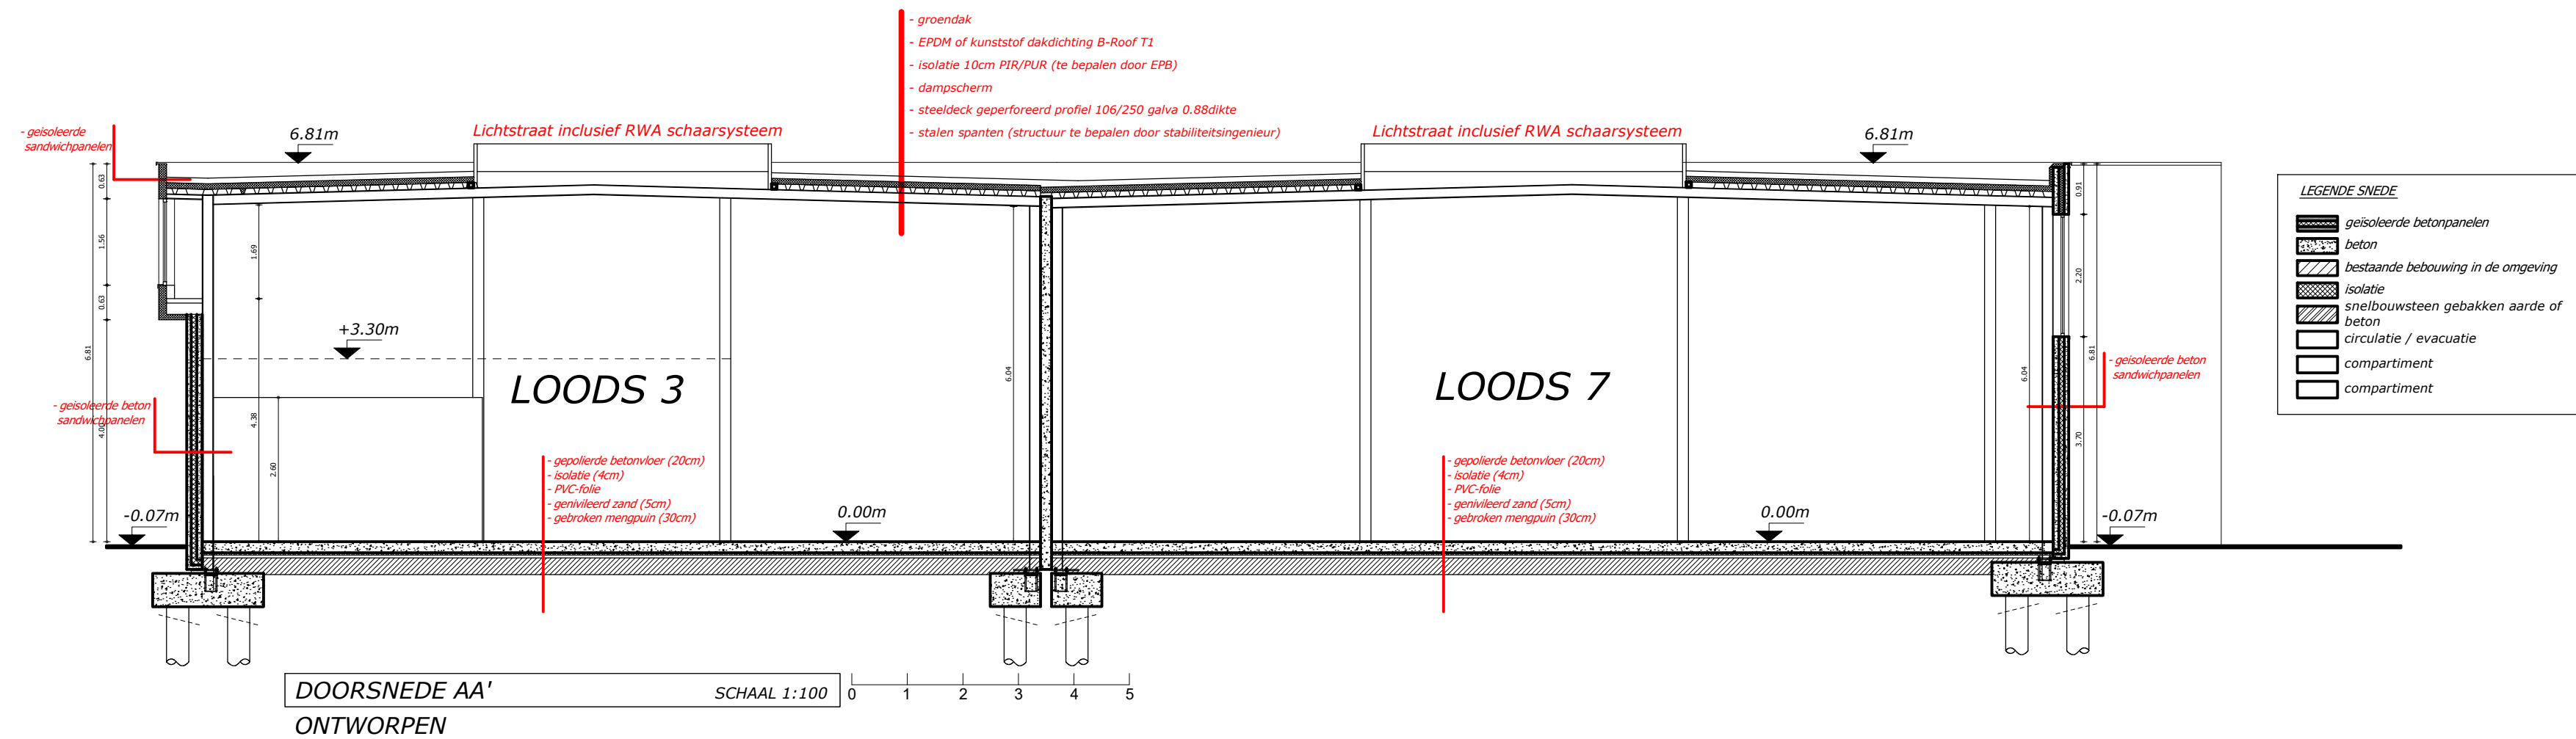


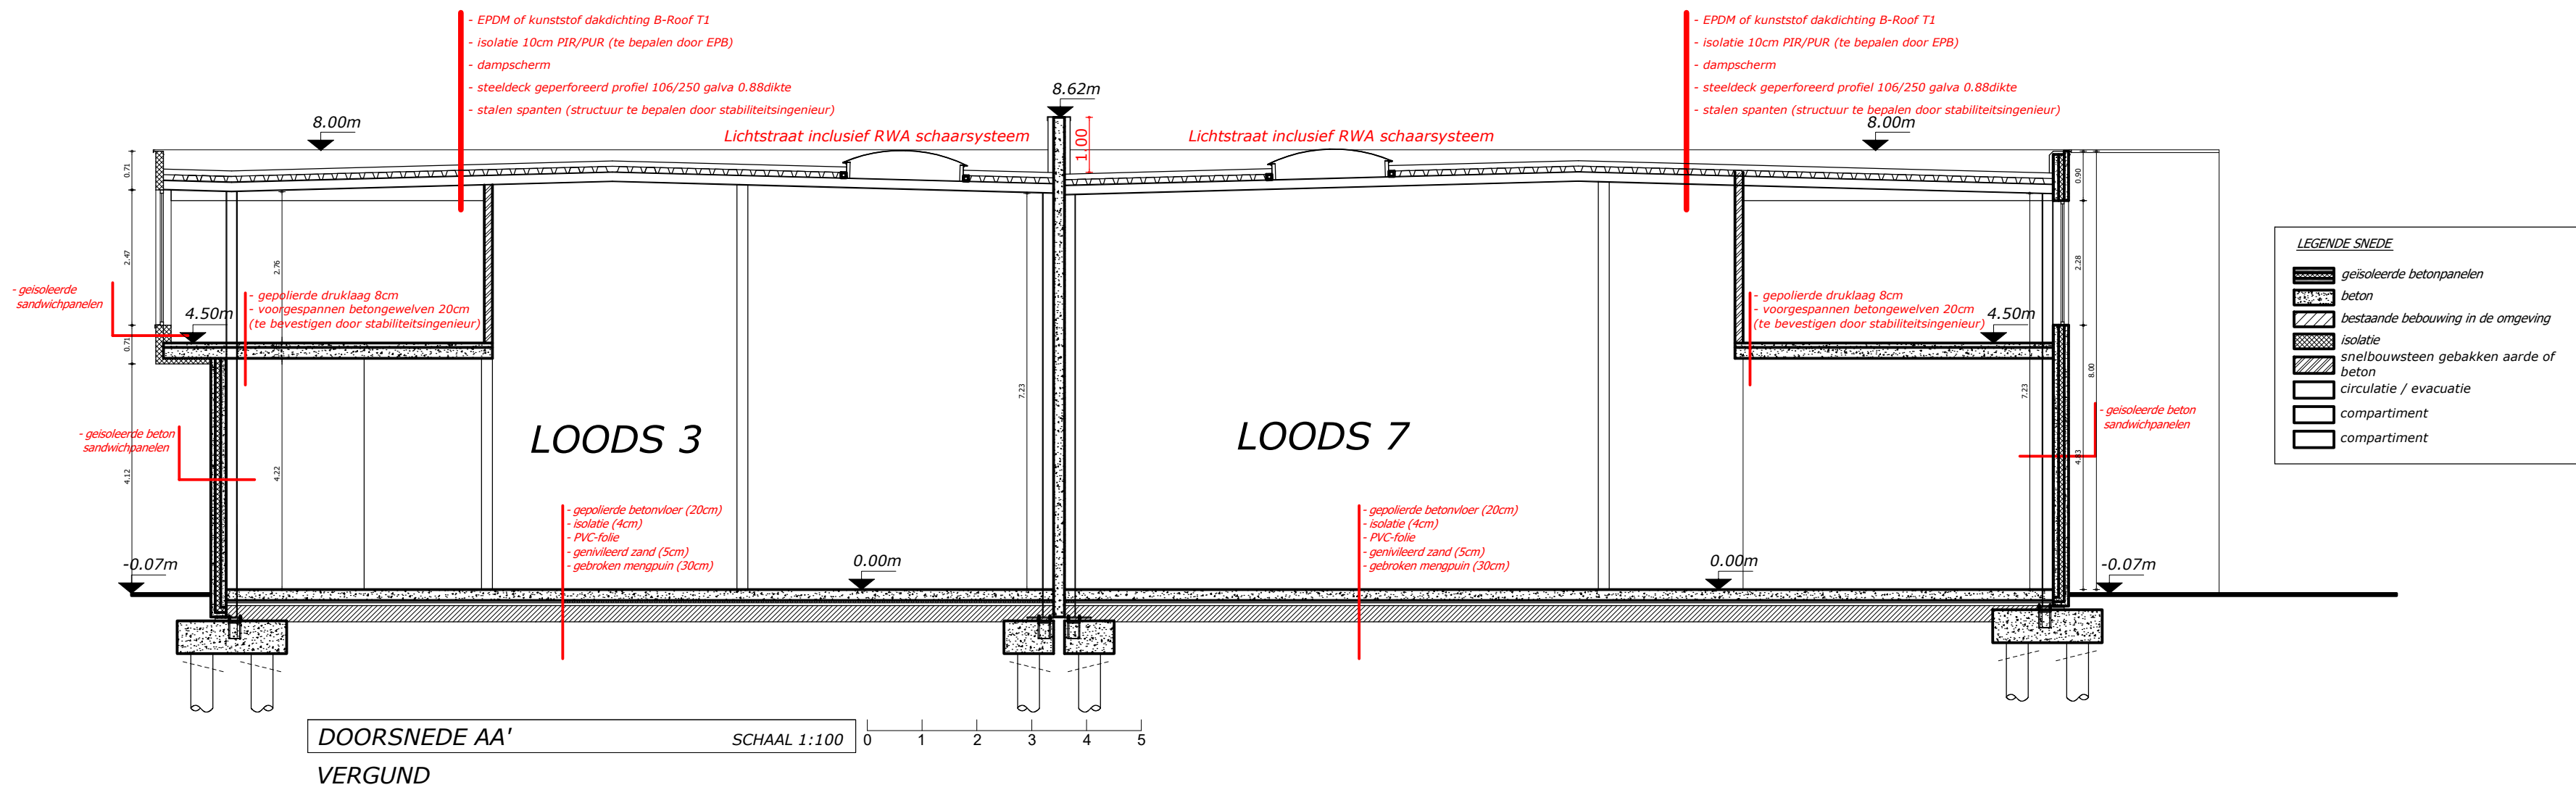


Gezien en goedgekeurd
door het schepencollege van Middelkerke
in de zitting van 28-6-2022

Dossier OMV:2022053027

Dossier GM :2022/130

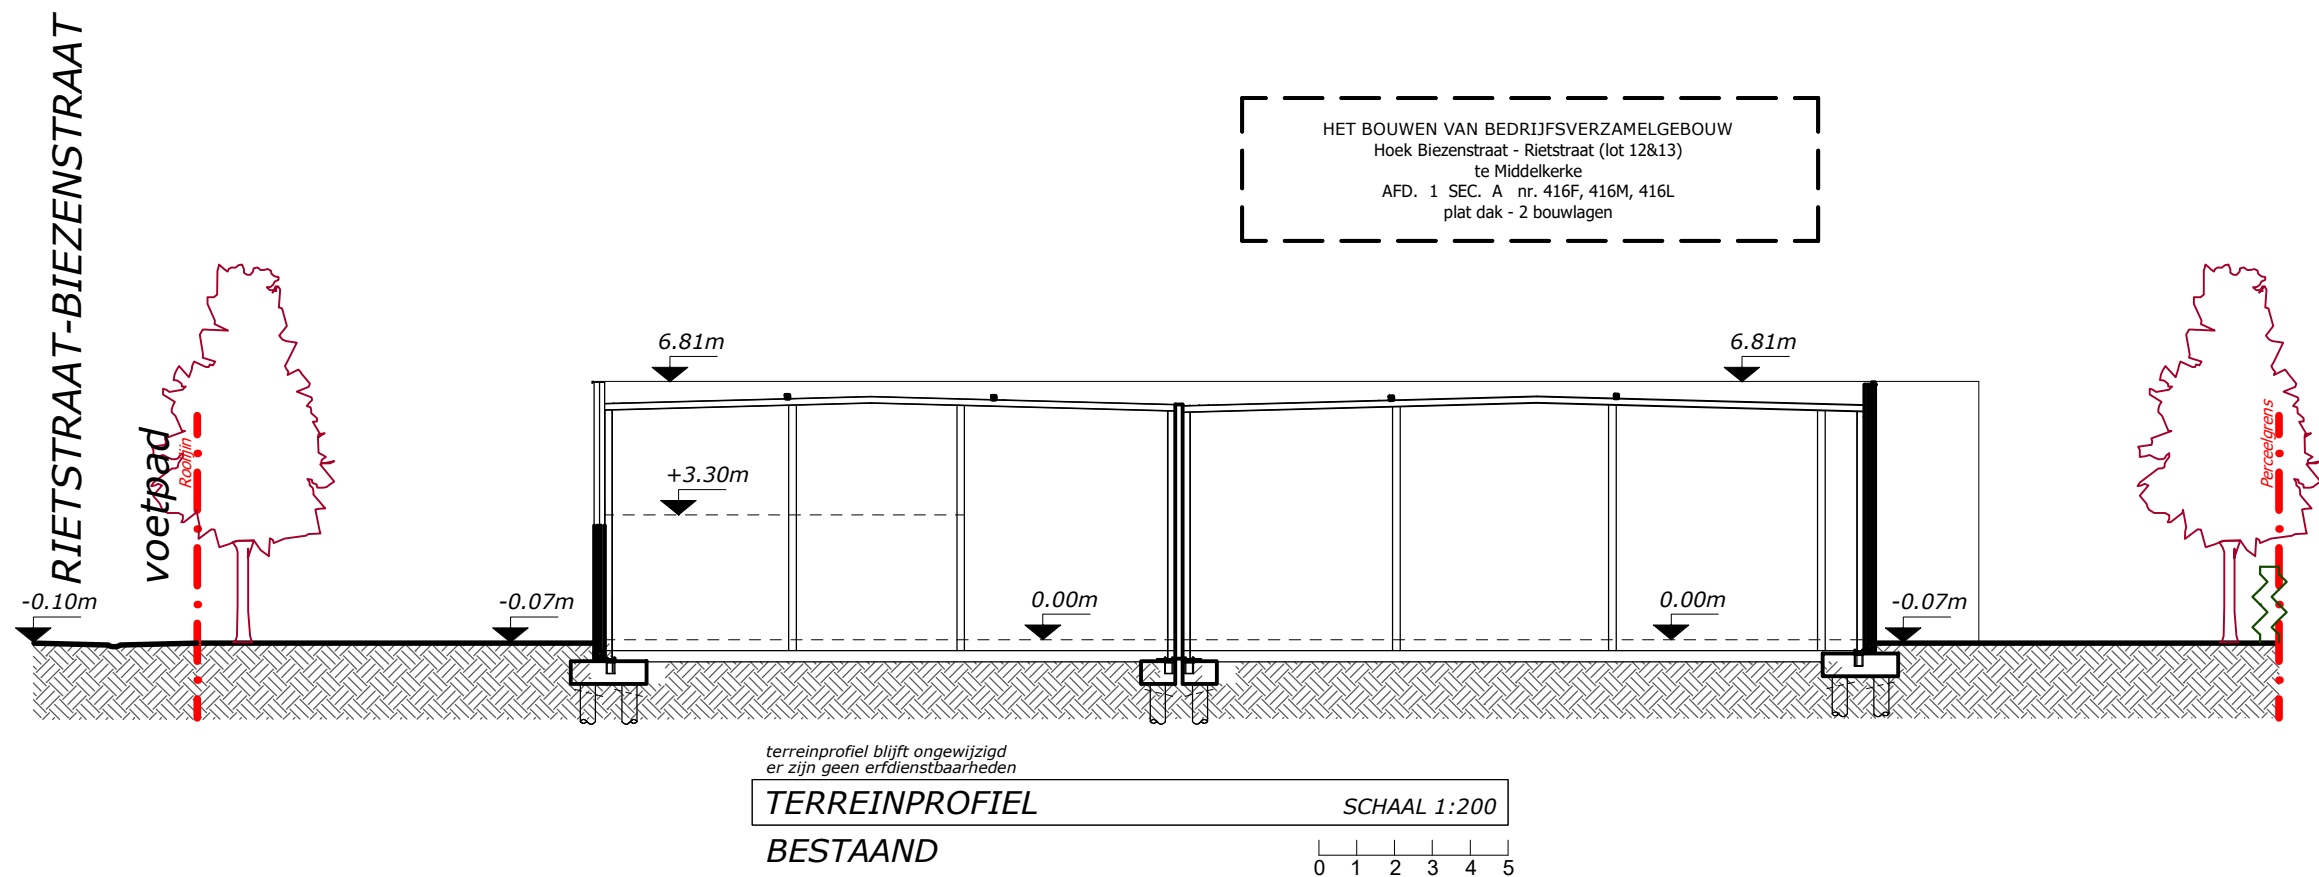

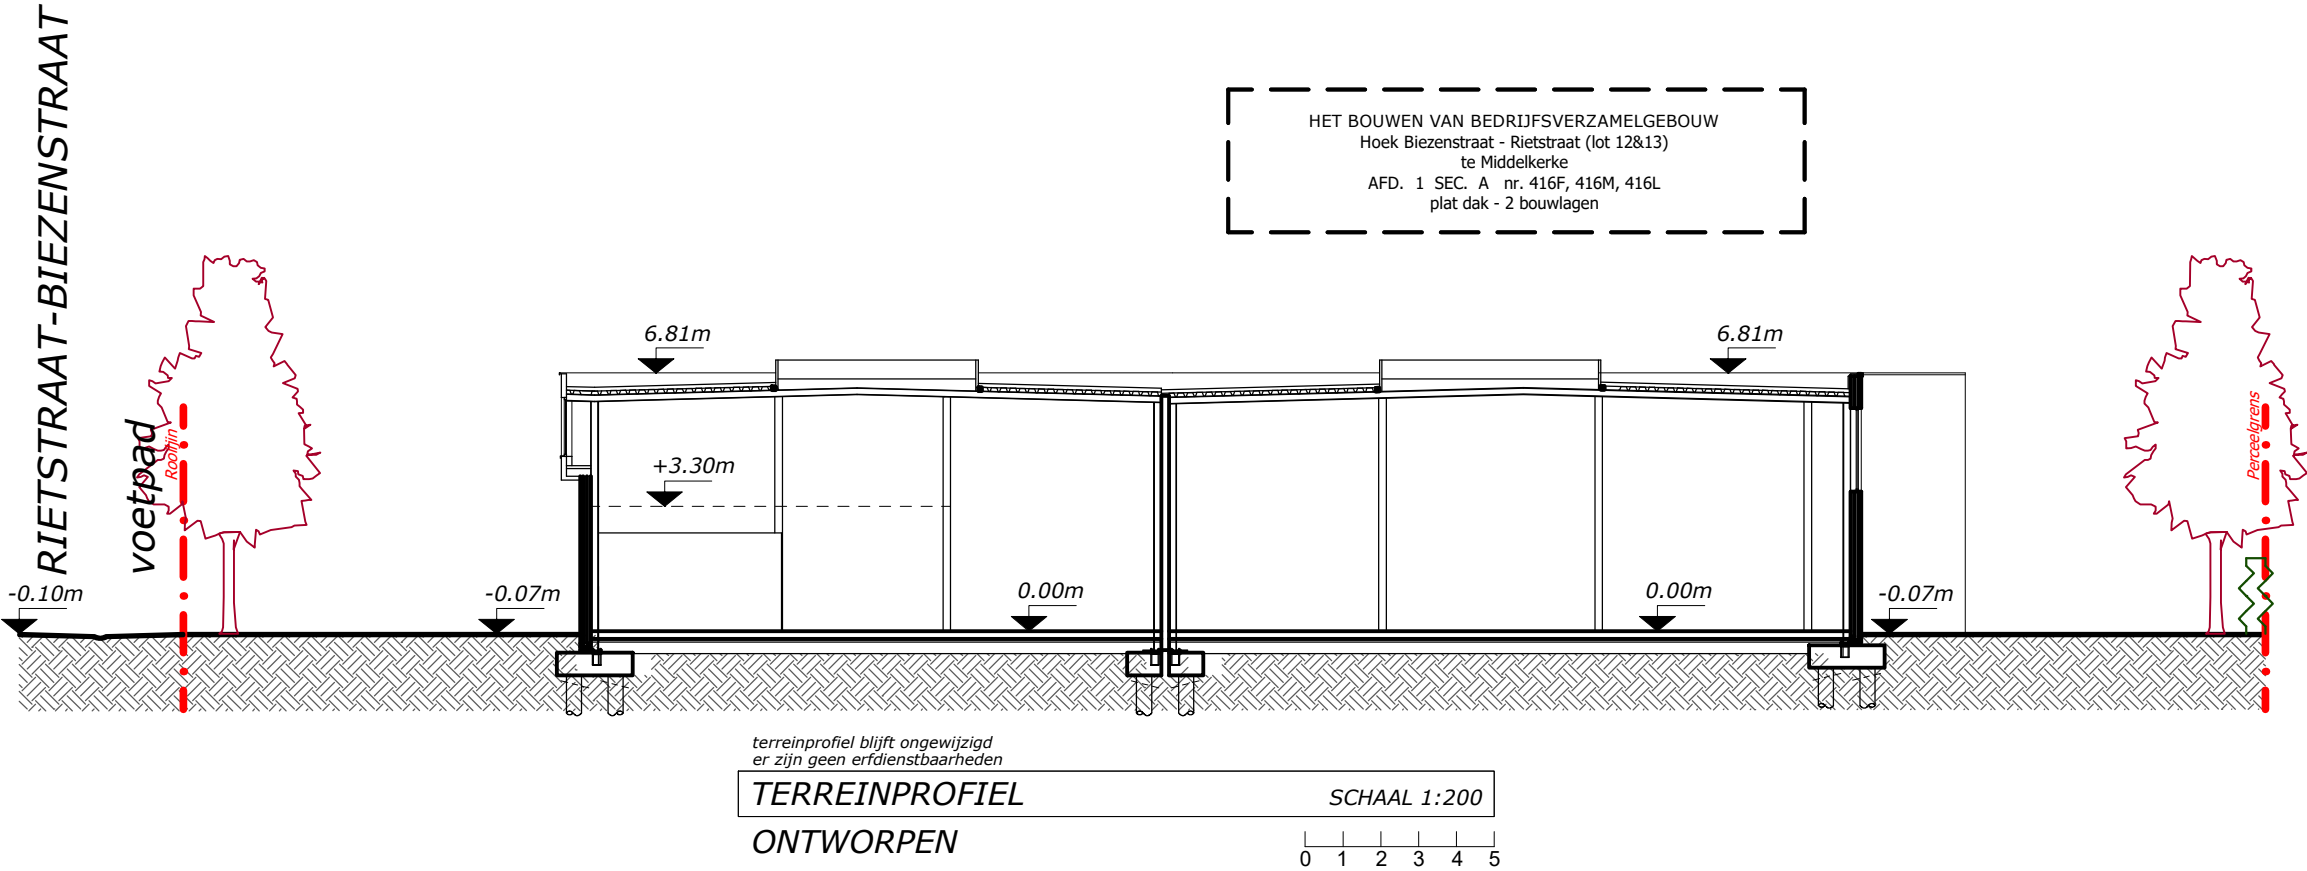

Gezien en goedgekeurd
door het schepencollege van Middelkerke
in de zitting van 28-6-2022

Dossier OMV:2022053027

Dossier GM :2022/130

